

ZMĚNA Č.1 ÚP SKALNÁ

část odůvodnění

v. č. 1 Koordinační výkres

M 1:5 000

SEZNAM DÍLČÍCH ZMĚN



Sídlo Kateřina

** Zastavitelné plochy*

Plochy bydlení

K/Z-B1 – plochy na jihovýchodě sídla v ZÚ – BV

K/Z-B2 – plocha na jihozápadě sídla při hranici ZÚ – BV

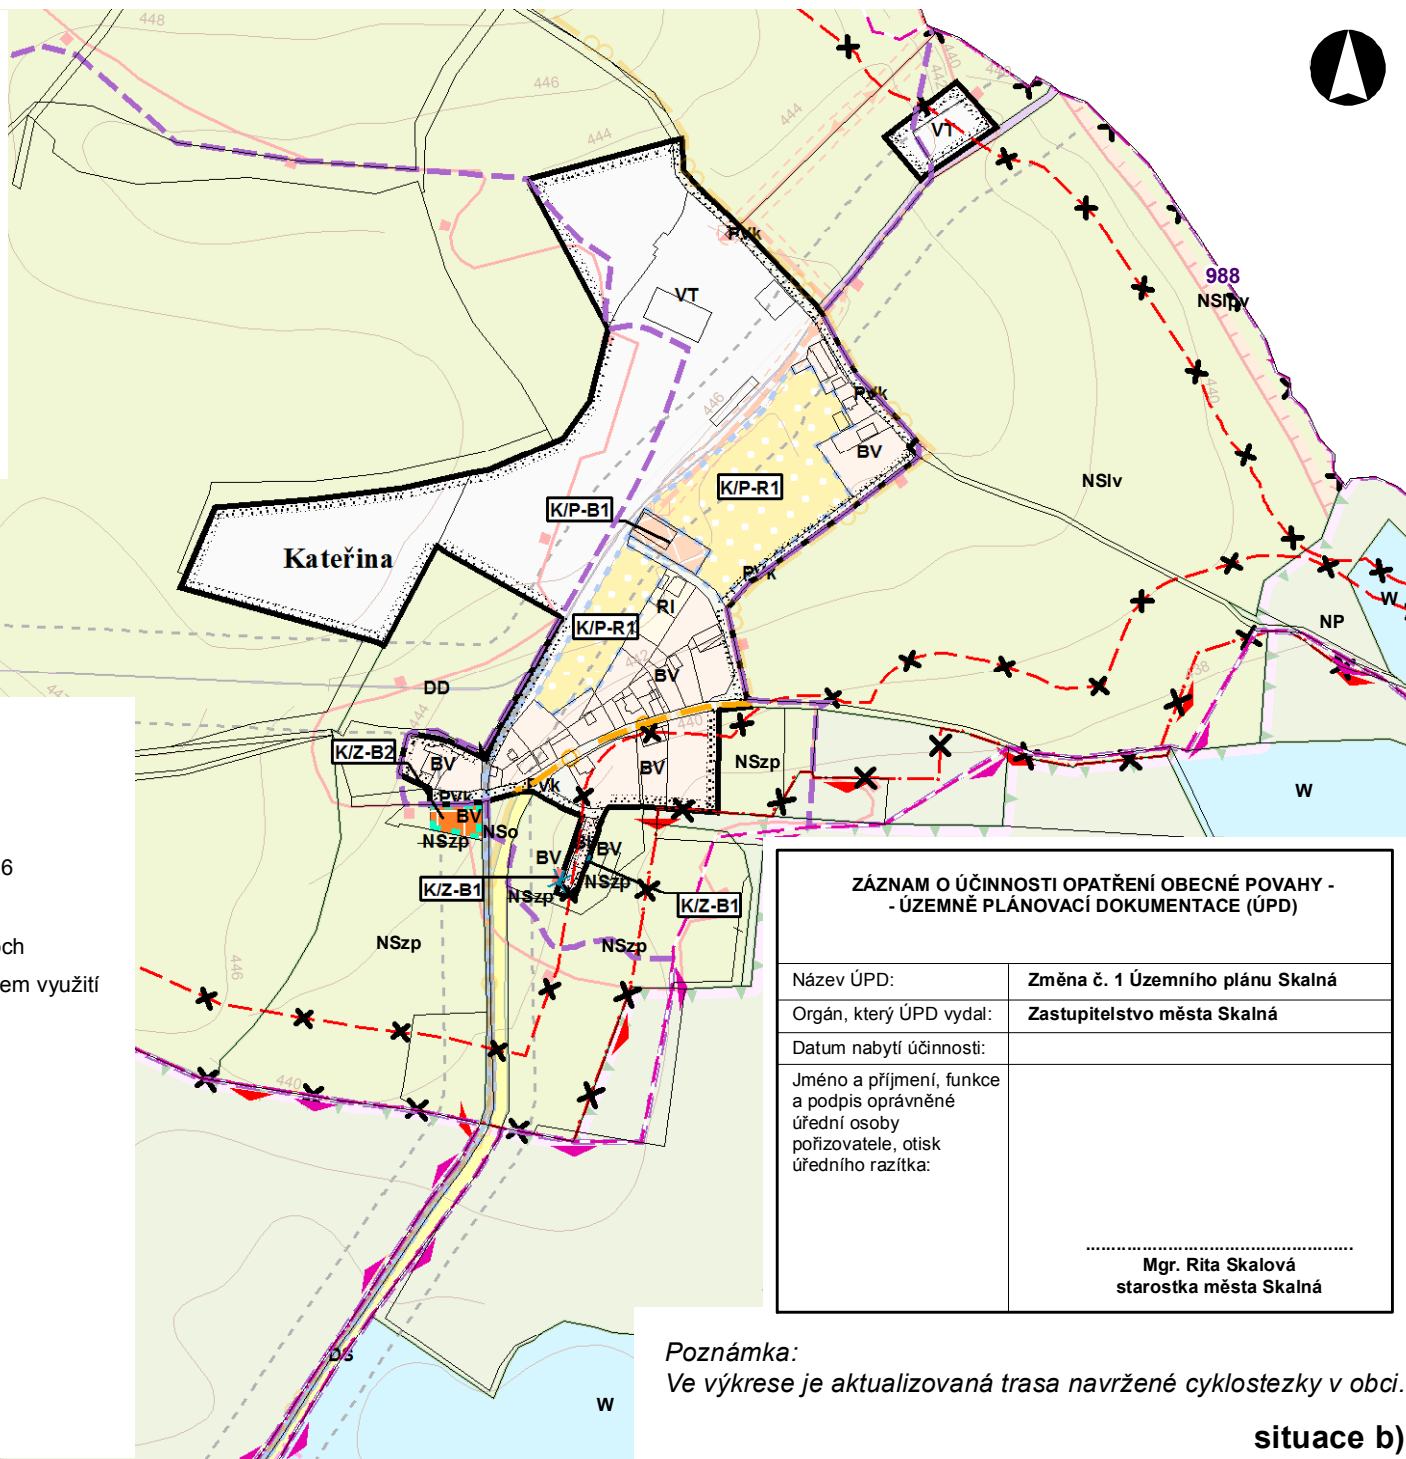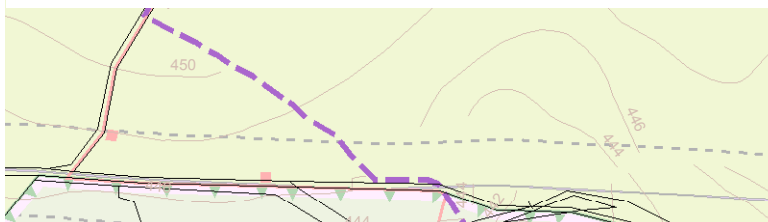

LEGENDA:

plochy stabilizované plochy změn územní rezervy

VYMEZENÍ ÚZEMÍ:

			hranice zastavěného území k 31.03.2016
			rušená hranice zastavěného území
			označení rozvojových zastavitelných ploch
			rušený popis plochy s rozdílným způsobem využití
			zastavitelné plochy

PLOCHY S ROZDÍLNÝM ZPŮSOBEM VYUŽITÍ:

plochy bydlení

			bydlení individuální venkovského typu
--	--	--	---------------------------------------

VYBRANÉ LIMITY VYUŽITÍ ÚZEMÍ:

		národní přírodní rezervace SOOS
		národní přírodní rezervace SOOS ke zrušení
		OP ZCHÚ SOOS
		OP ZCHÚ SOOS ke zrušení
		cyklostezky

ZÁZNAM O ÚČINNOSTI OPATŘENÍ OBECNÉ POVAHY - - ÚZEMNĚ PLÁNOVACÍ DOKUMENTACE (ÚPD)

Název ÚPD:	Změna č. 1 Územního plánu Skalná
Orgán, který ÚPD vydal:	Zastupitelstvo města Skalná
Datum nabytí účinnosti:	
Jméno a příjmení, funkce a podpis oprávněné úřední osoby pořizovatele, otisk úředního razítka:	
	 Mgr. Rita Skalová starostka města Skalná

Poznámka:

Ve výkrese je aktualizovaná trasa navržené cyklostezky v obci.

situace b)