

# ZMĚNA Č.1 ÚP SKALNÁ

## část odůvodnění

v. č. 3 Výkres předpokládaných záborů půdního fondu  
M 1:5 000

### SEZNAM DÍLČÍCH ZMĚN SEZNAM ZÁBORU ZPF


Sídlo Kateřina

\* Zastavitelné plochy

Plochy bydlení

K/Z-B1 – plochy na jihovýchodě sídla v ZÚ – BV

147 - K/Z-B2 – plocha na jihozápadě sídla při hranici ZÚ – BV

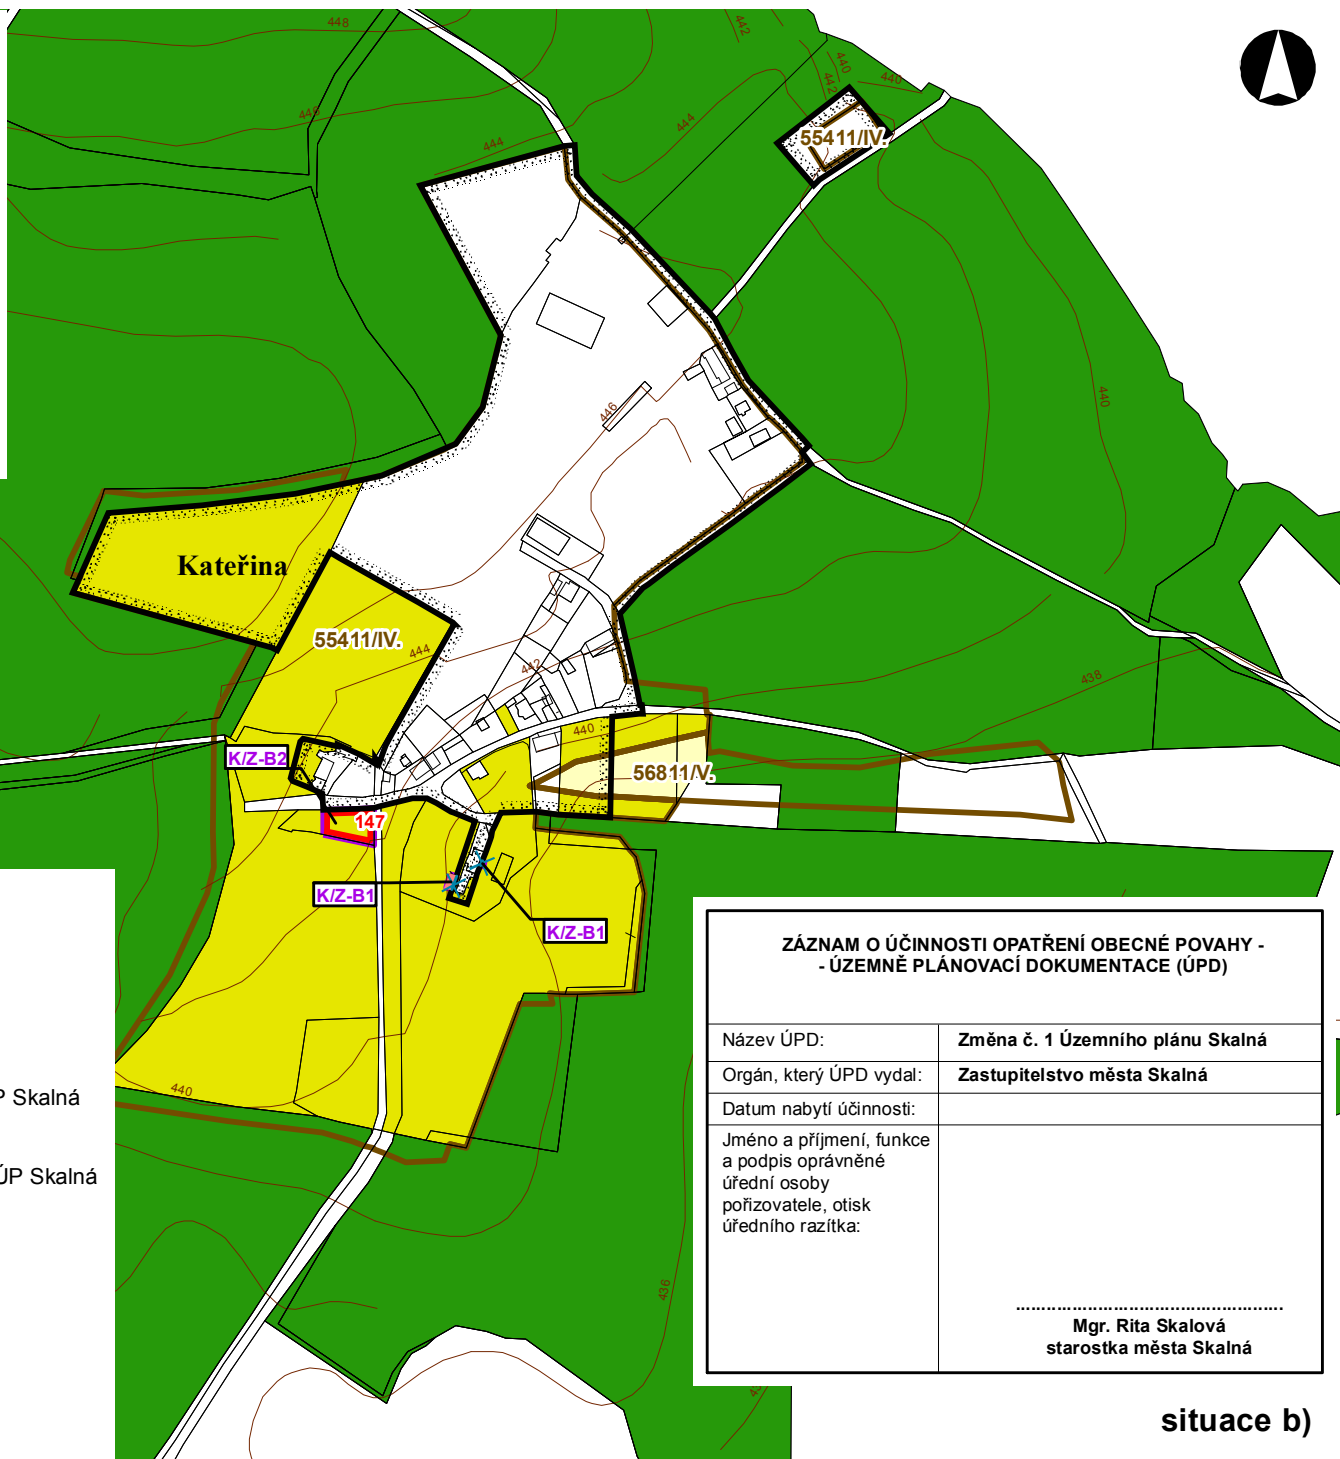

### LEGENDA:

plochy stabilizované	plochy změn	územní rezervy	
			hranice zastavěného území k 31.03.2016
			rušená hranice zastavěného území
			hranice dílčích změn řešených změnou č. 1 ÚP Skalná
			lokality záboru ZPF
			označení dílčích změn řešených změnou č. 1 ÚP Skalná
			označení lokality záboru ZPF
			hranice BPEJ
			kód BPEJ/třída ochrany
			zemědělská půda s třídou ochrany IV.
			zemědělská půda s třídou ochrany V.
			pozemky určené k plnění funkce lesa

### ZÁZNAM O ÚČINNOSTI OPATŘENÍ OBECNÉ POVAHY - - ÚZEMNĚ PLÁNOVACÍ DOKUMENTACE (ÚPD)

Název ÚPD:	Změna č. 1 Územního plánu Skalná
Orgán, který ÚPD vydal:	Zastupitelstvo města Skalná
Datum nabytí účinnosti:	
Jméno a příjmení, funkce a podpis oprávněné úřední osoby pořizovatele, otisk úředního razítka:	
	..... Mgr. Ríta Skalová starostka města Skalná

situace b)