

ZMĚNA Č.1 ÚP SKALNÁ

v. č. 1 Výkres základního členění území
M 1:5 000

SEZNAM DÍLČÍCH ZMĚN


Sídlo Kateřina

* Zastavitelné plochy

Plochy bydlení

K/Z-B1 – plochy na jihovýchodě sídla v ZÚ – BV

K/Z-B2 – plocha na jihozápadě sídla při hranici ZÚ – BV

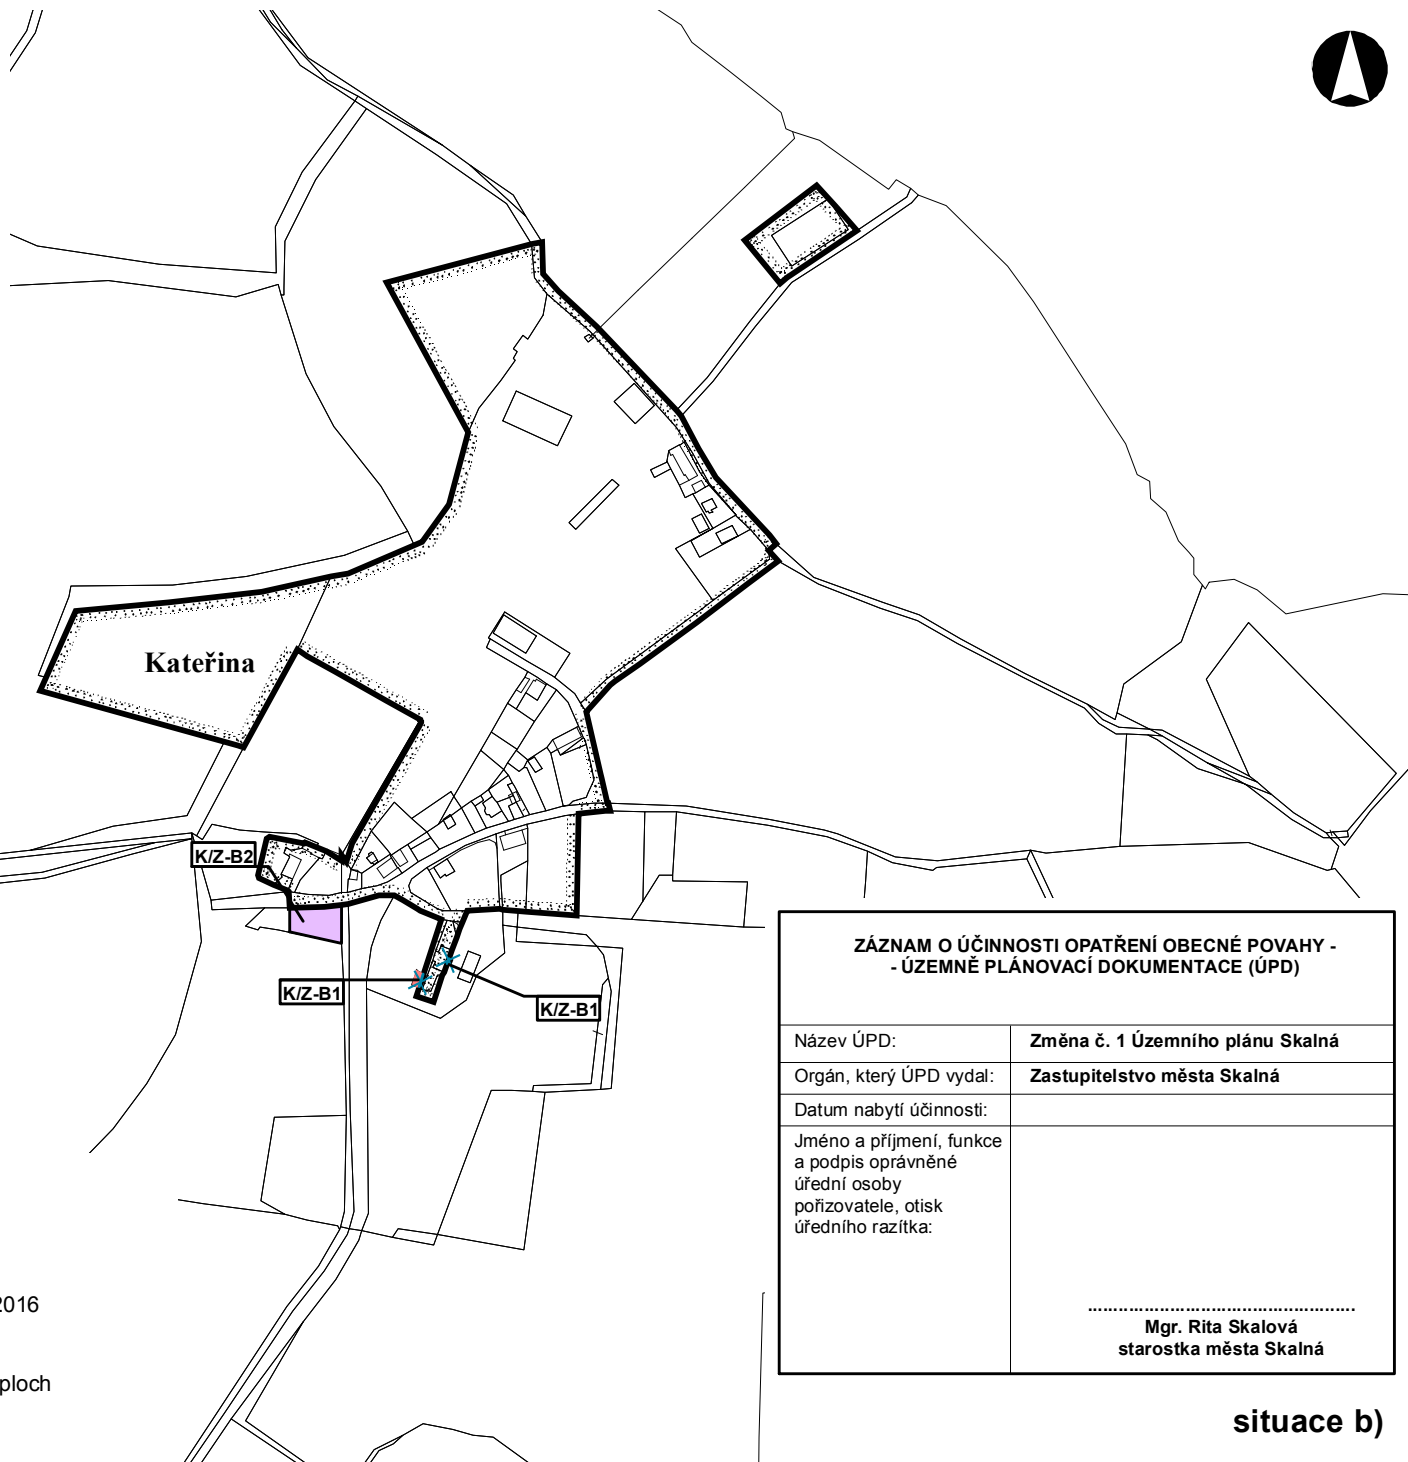

LEGENDA:

plochy stabilizované	plochy změn	územní rezervy	
			hranice zastavěného území k 31.03.2016
			rušená hranice zastavěného území
			označení rozvojových zastavitelných ploch
			zastavitelné plochy

ZÁZNAM O ÚČINNOSTI OPATŘENÍ OBECNÉ POVAHY - - ÚZEMNĚ PLÁNOVACÍ DOKUMENTACE (ÚPD)

Název ÚPD:	Změna č. 1 Územního plánu Skalná
Orgán, který ÚPD vydal:	Zastupitelstvo města Skalná
Datum nabytí účinnosti:	
Jméno a příjmení, funkce a podpis oprávněné úřední osoby pořizovatele, otisk úředního razítka:	
	<p>.....</p> <p>Mgr. Rita Skalová starostka města Skalná</p>

situace b)