


ZMĚNA Č.1 ÚP SKALNÁ

v. č. 1 Výkres základního členění území
M 1:5 000

Starý Rybník

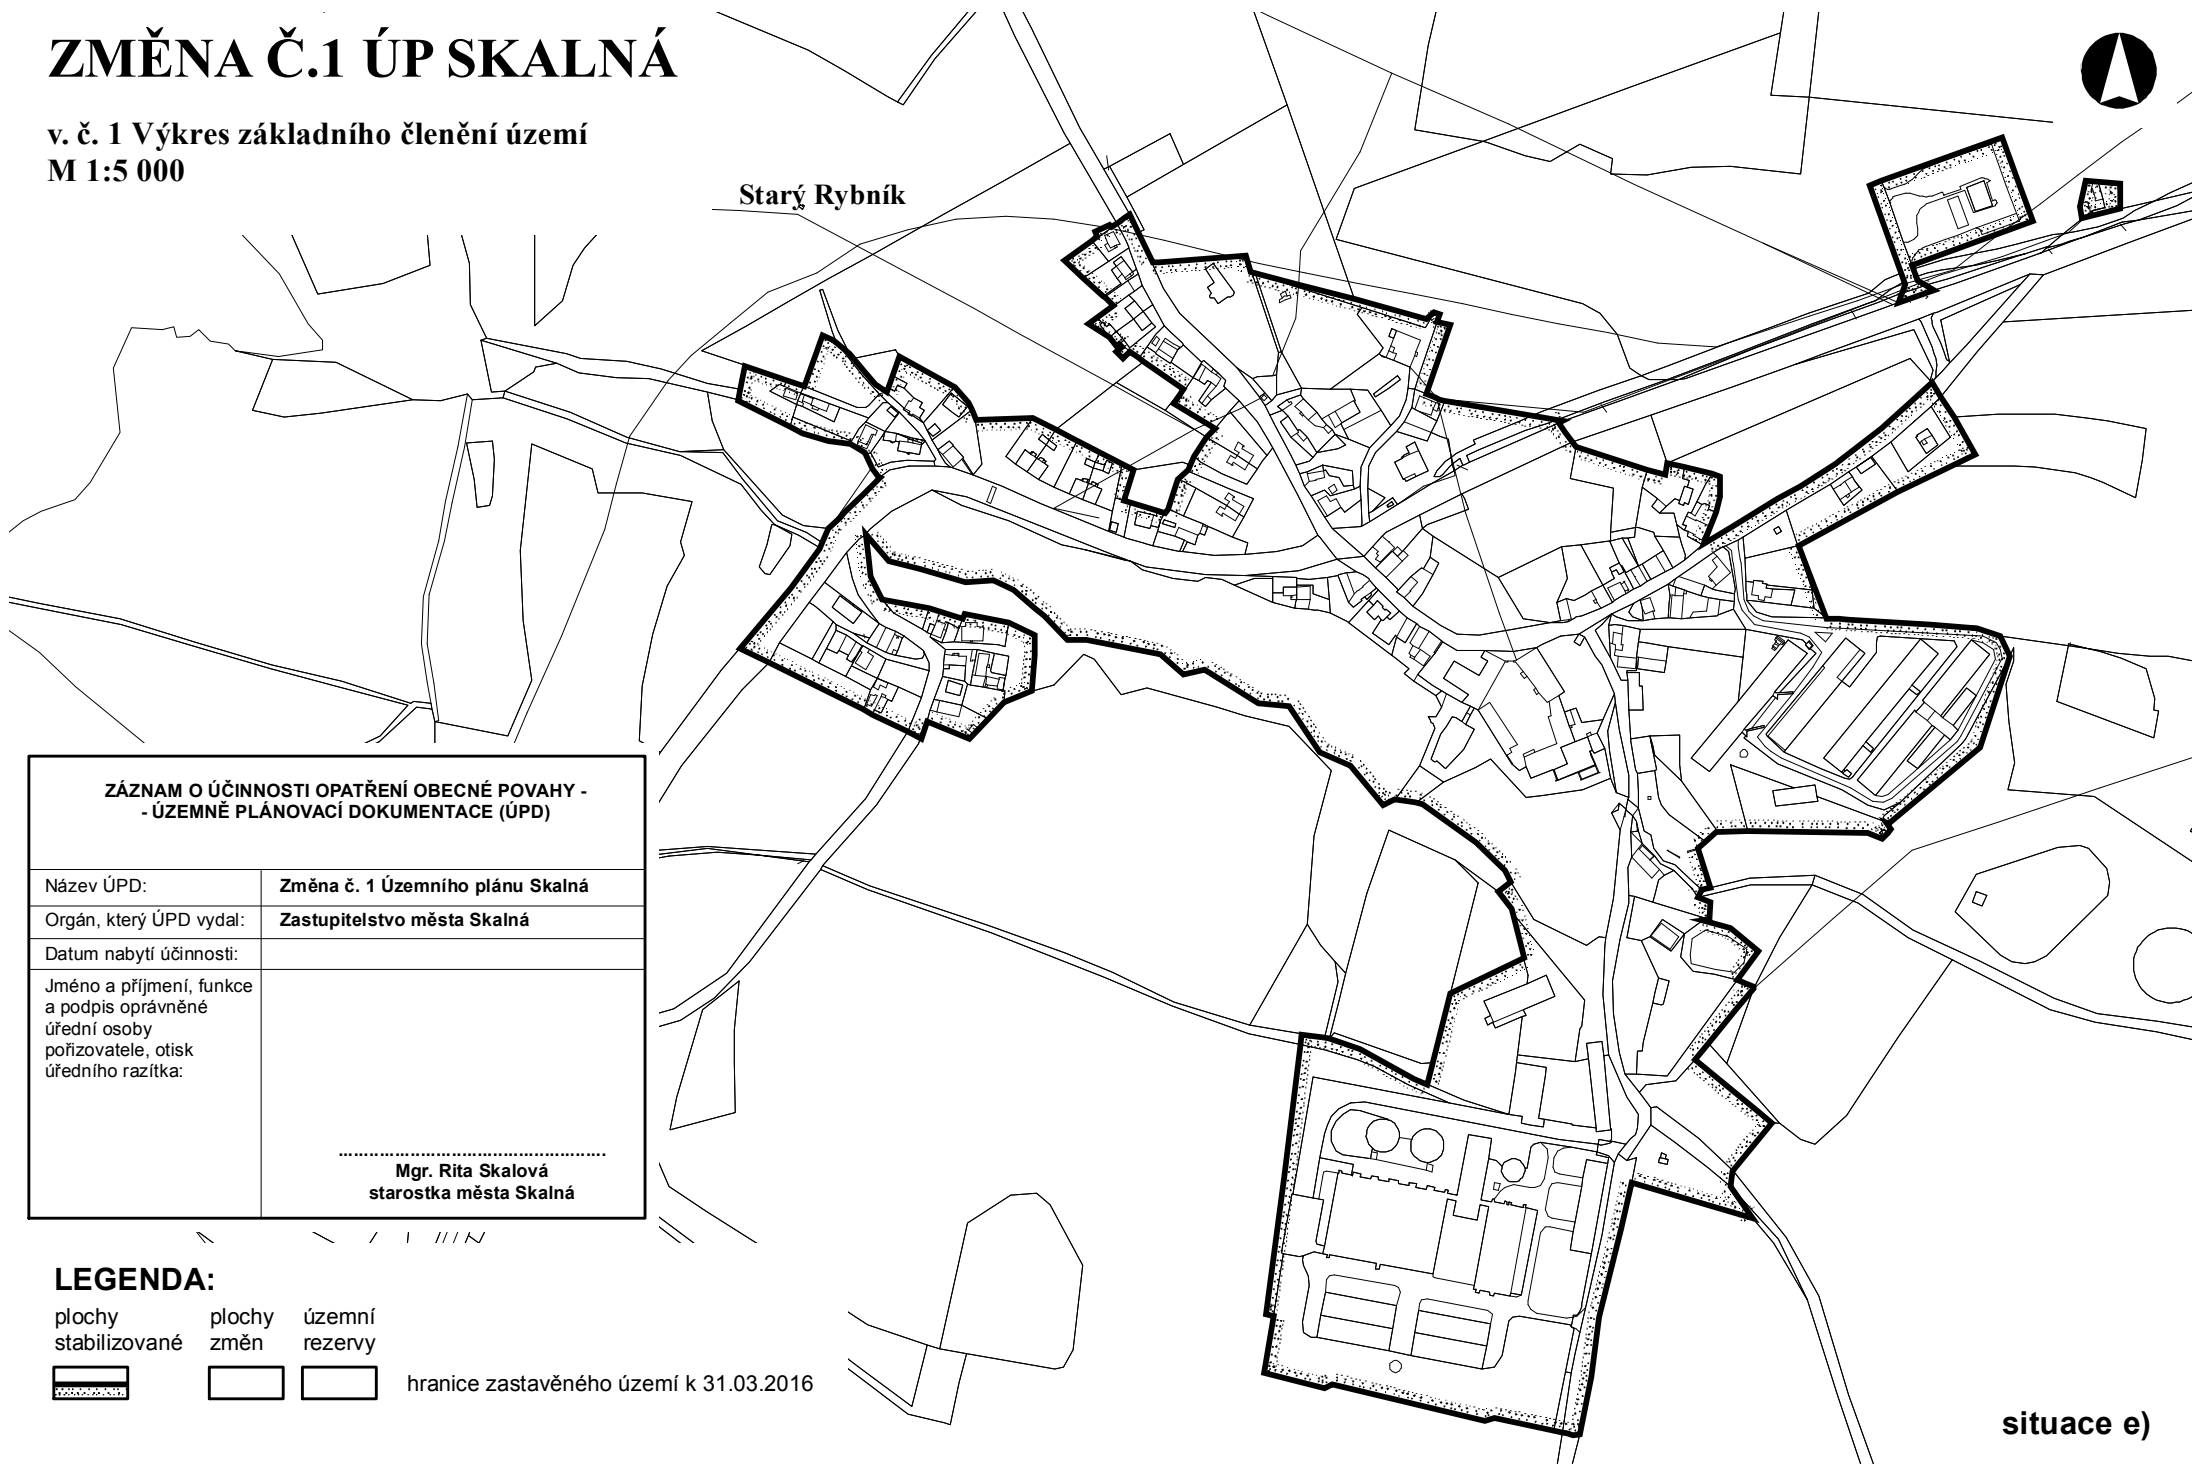

ZÁZNAM O ÚČINNOSTI OPATŘENÍ OBECNÉ POVAHY - - ÚZEMNĚ PLÁNOVACÍ DOKUMENTACE (ÚPD)

Název ÚPD: **Změna č. 1 Územního plánu Skalná**

Orgán, který ÚPD vydal: **Zastupitelstvo města Skalná**

Datum nabytí účinnosti:

Jméno a příjmení, funkce
a podpis oprávněné
úřední osoby
pořizovatele, otisk
úředního razítka:

.....
Mgr. Rita Skalová
starostka města Skalná

LEGENDA:

plochy stabilizované plochy změn územní rezervy



hranice zastavěného území k 31.03.2016

situace e)