


ZMĚNA Č.1 ÚP SKALNÁ

v. č. 1 Výkres základního členění území
M 1:5 000

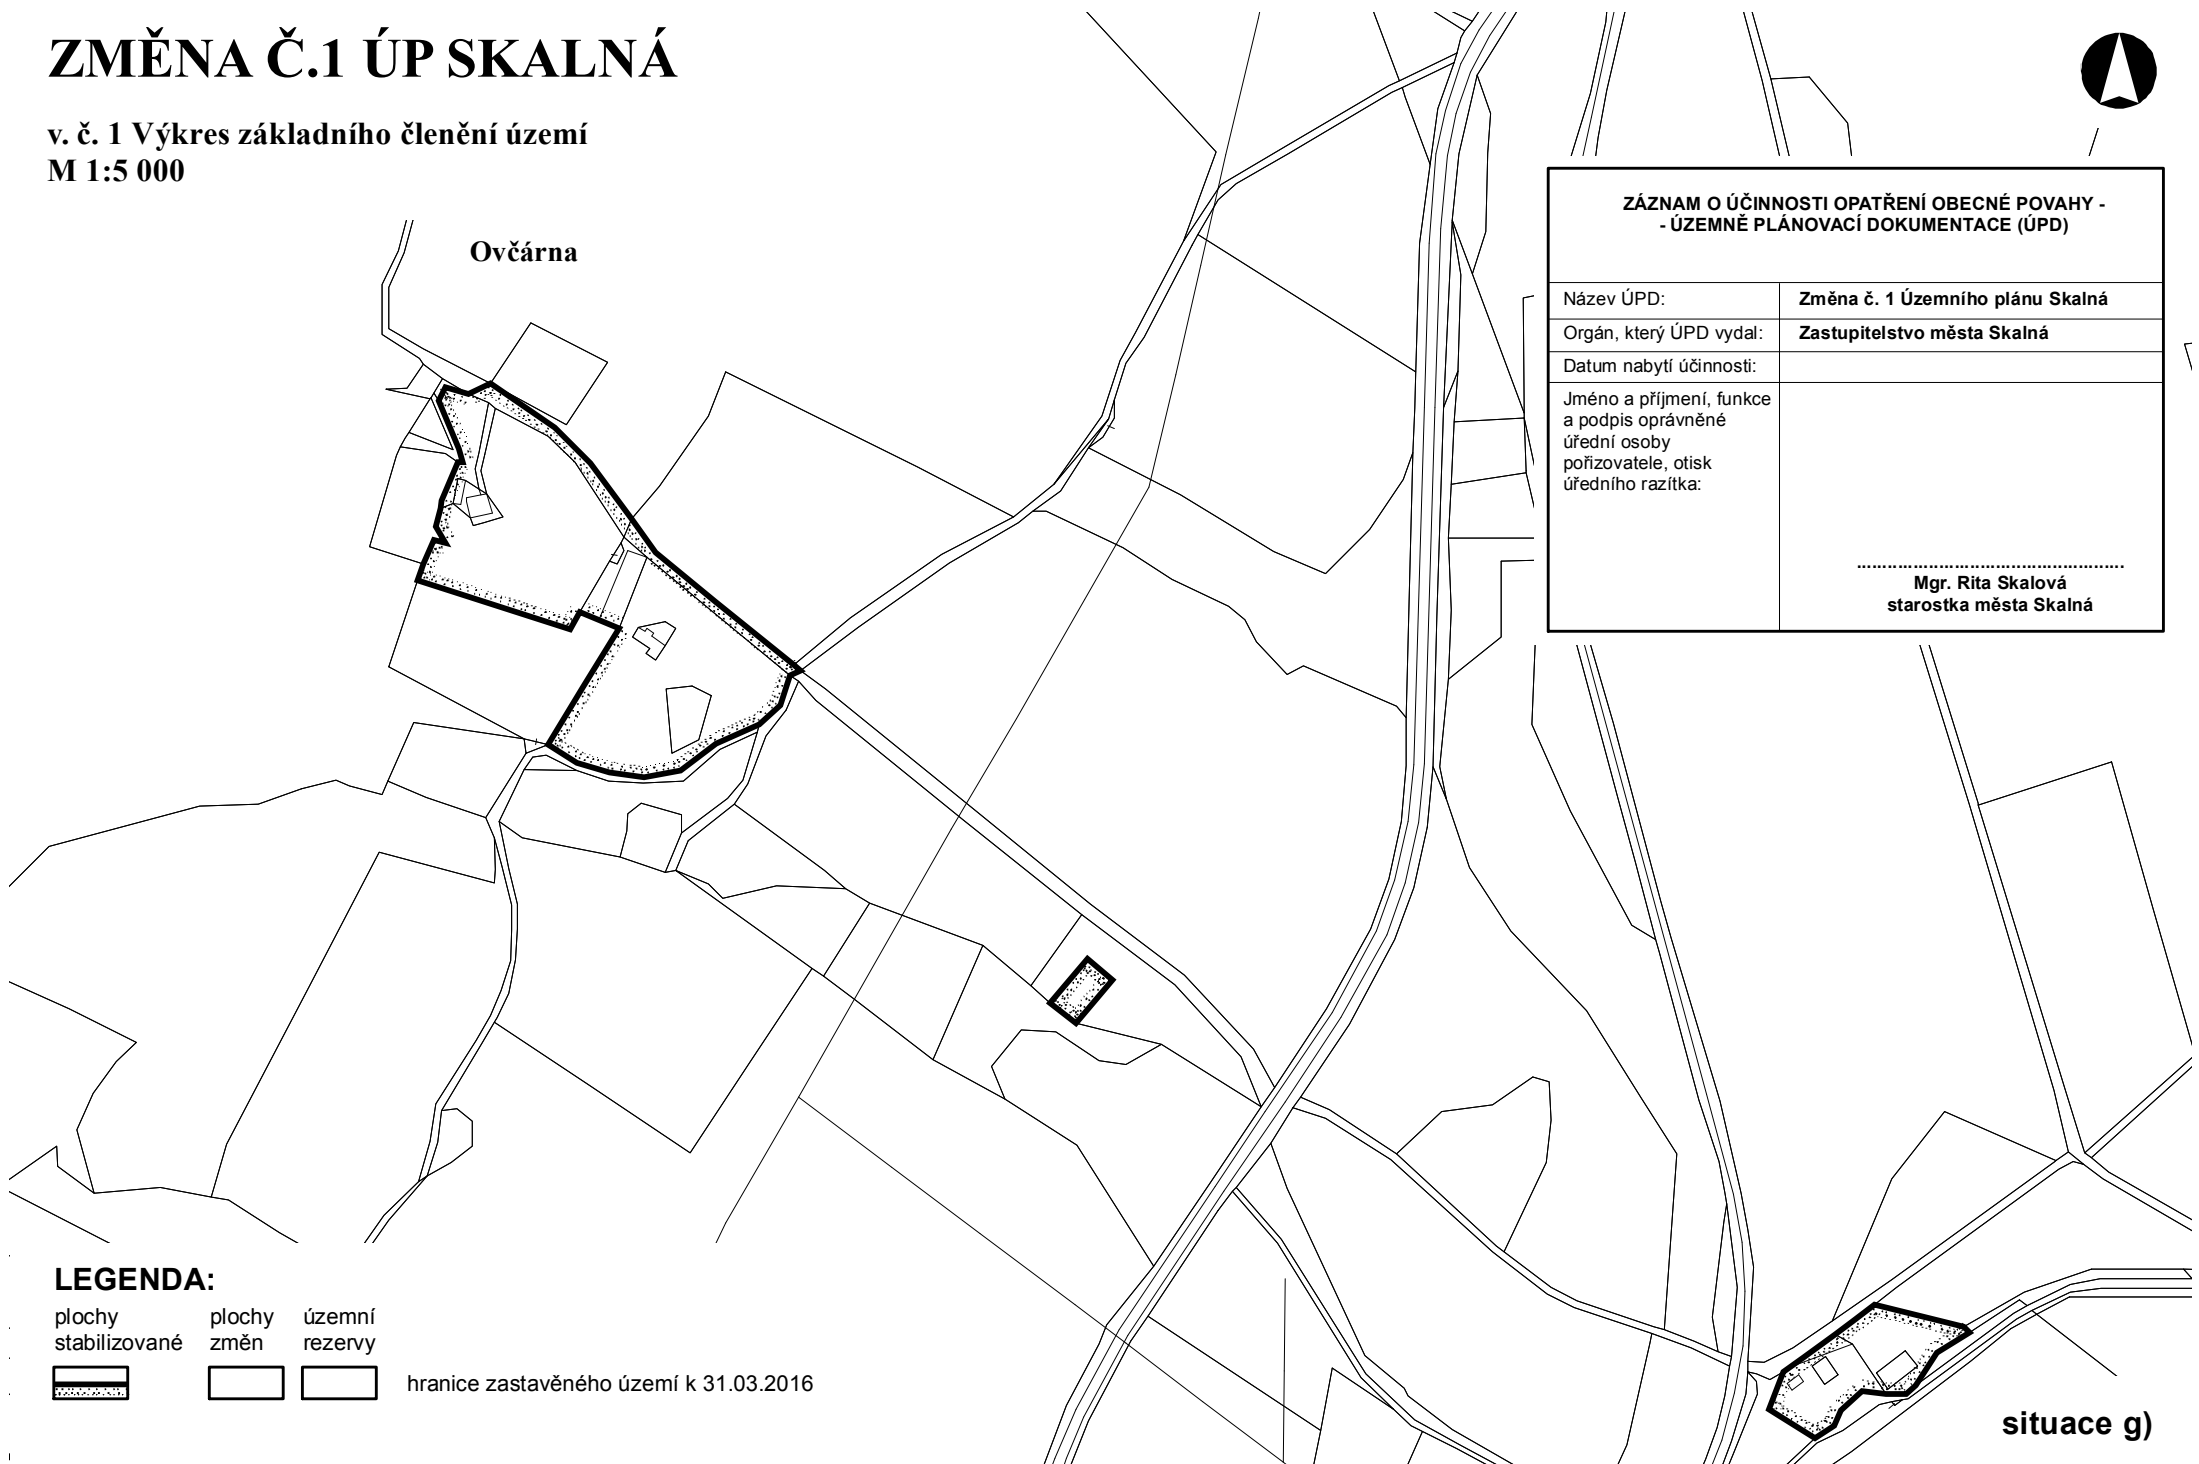

ZÁZNAM O ÚČINNOSTI OPATŘENÍ OBECNÉ POVAHY - - ÚZEMNĚ PLÁNOVACÍ DOKUMENTACE (ÚPD)

Název ÚPD:	Změna č. 1 Územního plánu Skalná
Orgán, který ÚPD vydal:	Zastupitelstvo města Skalná
Datum nabytí účinnosti:	
Jméno a příjmení, funkce a podpis oprávněné úřední osoby pořizovatele, otisk úředního razítka:	<p>..... Mgr. Rita Skalová starostka města Skalná</p>

LEGENDA:

- | | | | |
|----------------------|-------------|----------------|--|
| plochy stabilizované | plochy změn | územní rezervy | hranice zastavěného území k 31.03.2016 |
| | | | |

situace g)