

ZMĚNA Č.1 ÚP SKALNÁ

v. č. 2 Hlavní výkres
M 1:5 000

SEZNAM DÍLČÍCH ZMĚN

Město Skalná


** Zastavitelné plochy*

Plochy bydlení

S/Z-B16 — proluka v České ulici u fotbalového hřiště — BH

Plochy občanského vybavení

S/Z-O4 — hasičská zbrojnice v České ulici u fotbalového hřiště - OI

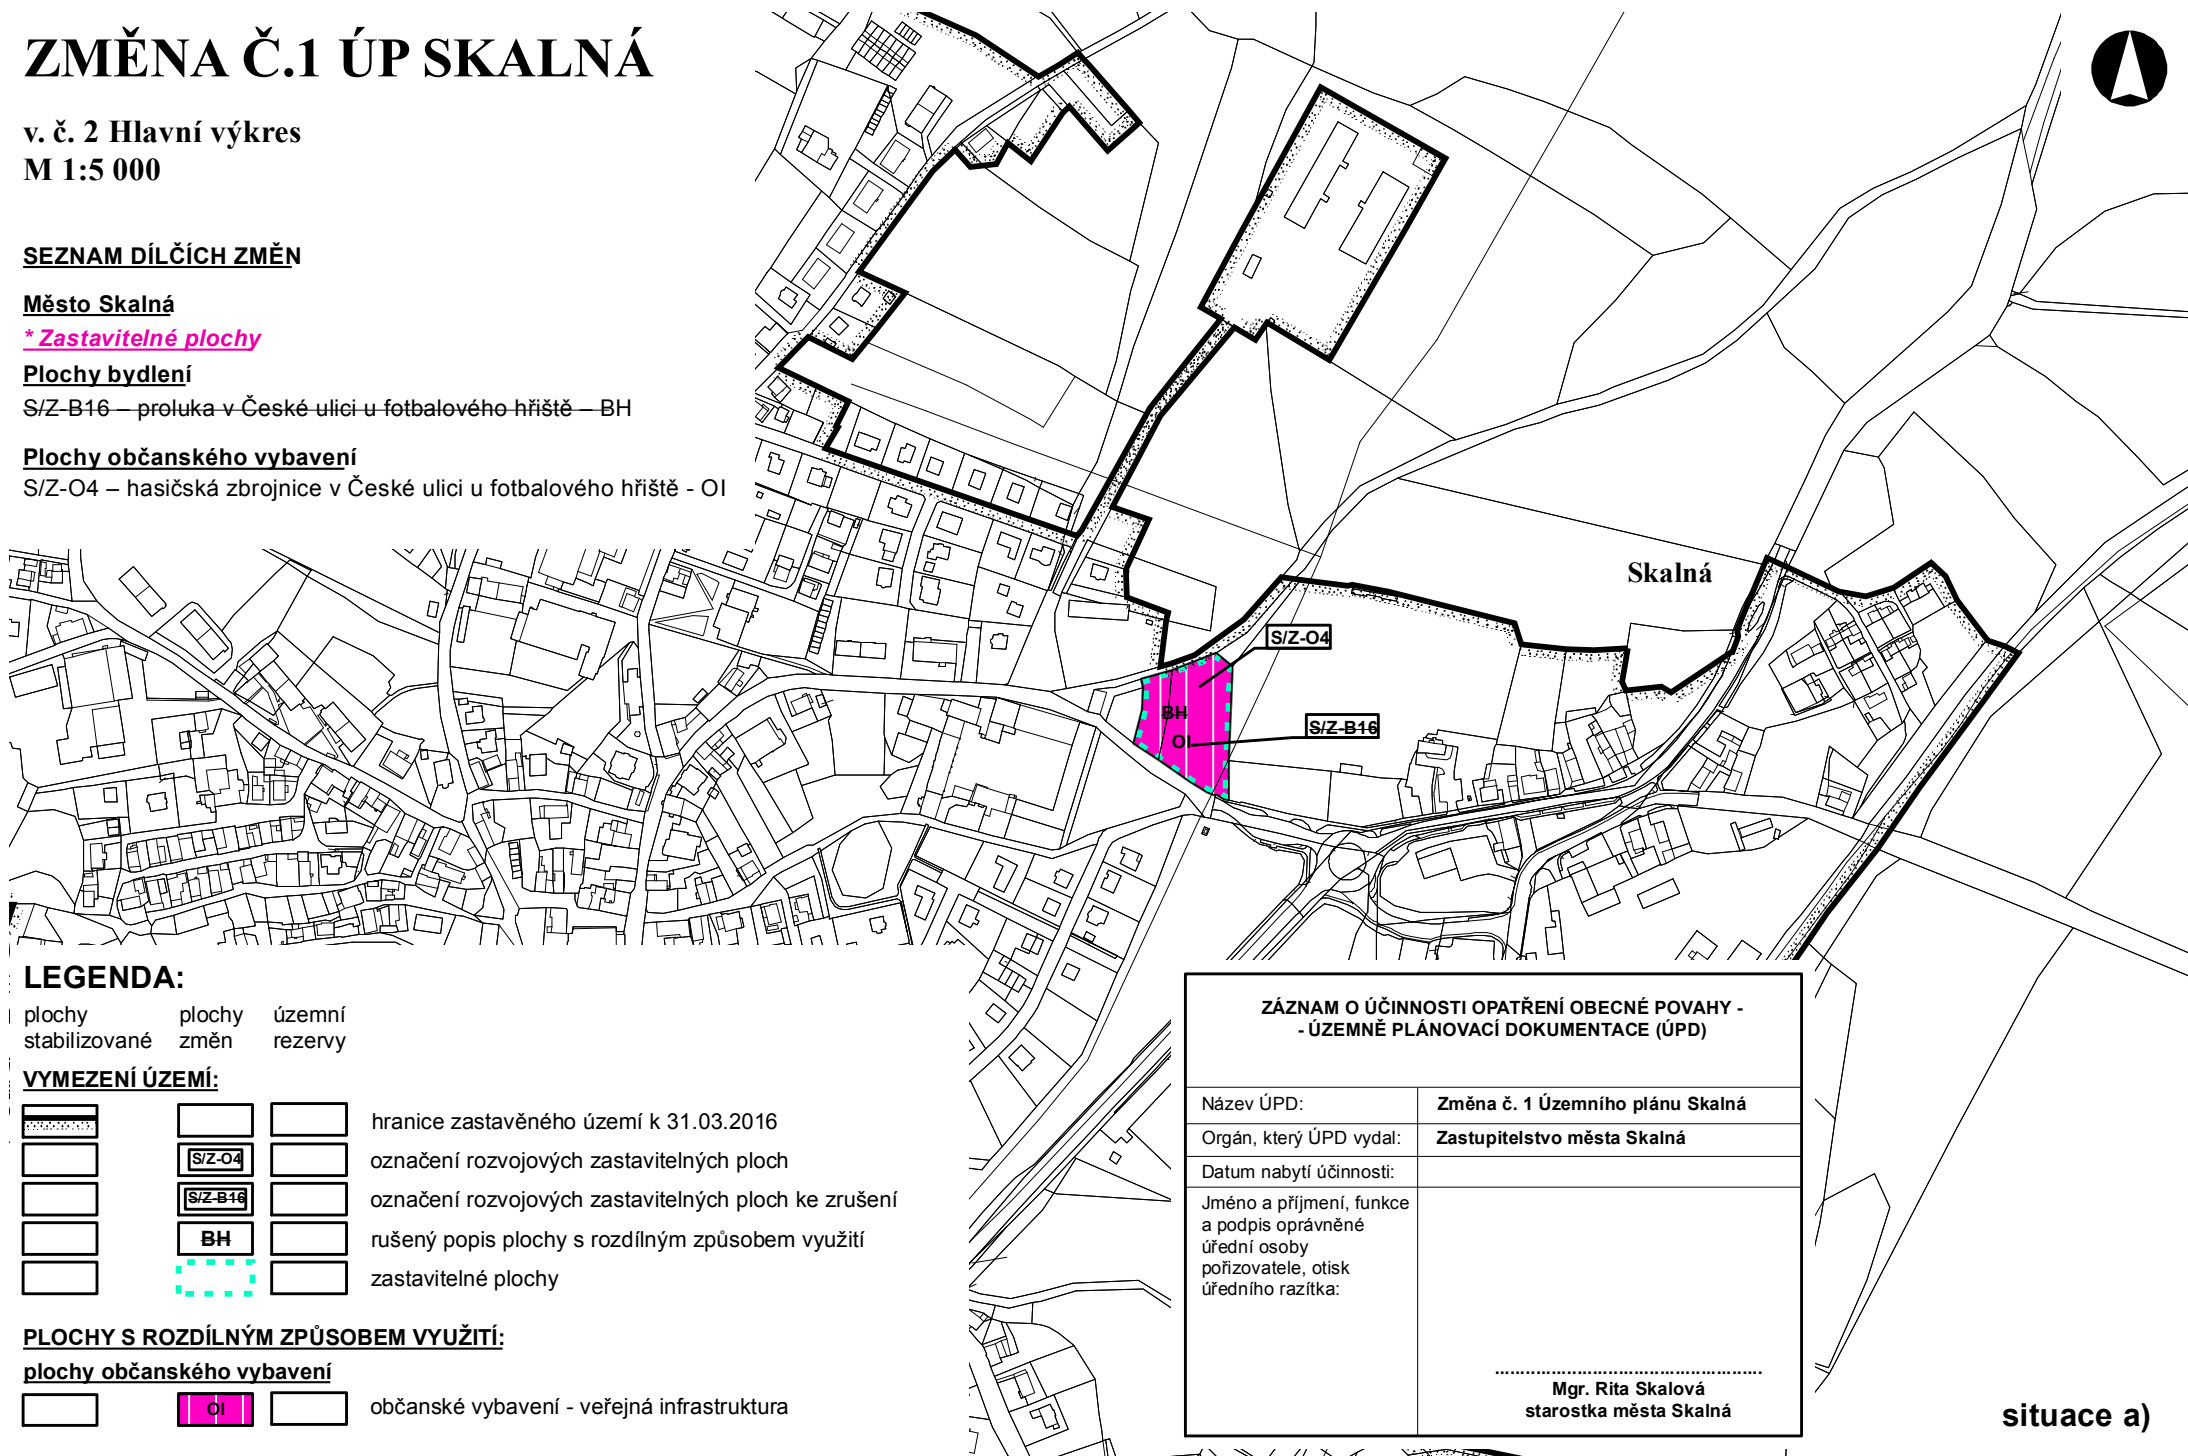

LEGENDA:

plochy stabilizované plochy změn územní rezervy

VYMEZENÍ ÚZEMÍ:

			hranice zastavěného území k 31.03.2016
			označení rozvojových zastavitelných ploch
			označení rozvojových zastavitelných ploch ke zrušení
			rušený popis plochy s rozdílným způsobem využití
			zastavitelné plochy

PLOCHY S ROZDÍLNÝM ZPŮSOBEM VYUŽITÍ:

plochy občanského vybavení

OI občanské vybavení - veřejná infrastruktura

ZÁZNAM O ÚČINNOSTI OPATŘENÍ OBECNÉ POVAHY - - ÚZEMNĚ PLÁNOVACÍ DOKUMENTACE (ÚPD)

Název ÚPD:	Změna č. 1 Územního plánu Skalná
Orgán, který ÚPD vydal:	Zastupitelstvo města Skalná
Datum nabytí účinnosti:	
Jméno a příjmení, funkce a podpis oprávněné úřední osoby pořizovatele, otisk úředního razítka:	

.....
Mgr. Rita Skalová
starostka města Skalná

situace a)