

# ZMĚNA Č.1 ÚP SKALNÁ

v. č. 2 Hlavní výkres  
M 1:5 000

## SEZNAM DÍLČÍCH ZMĚN


### Sídlo Kateřina

\* **Zastavitelné plochy**

#### Plochy bydlení

K/Z-B1 – plochy na jihovýchodě sídla v ZÚ – BV

K/Z-B2 – plocha na jihozápadě sídla při hranici ZÚ – BV

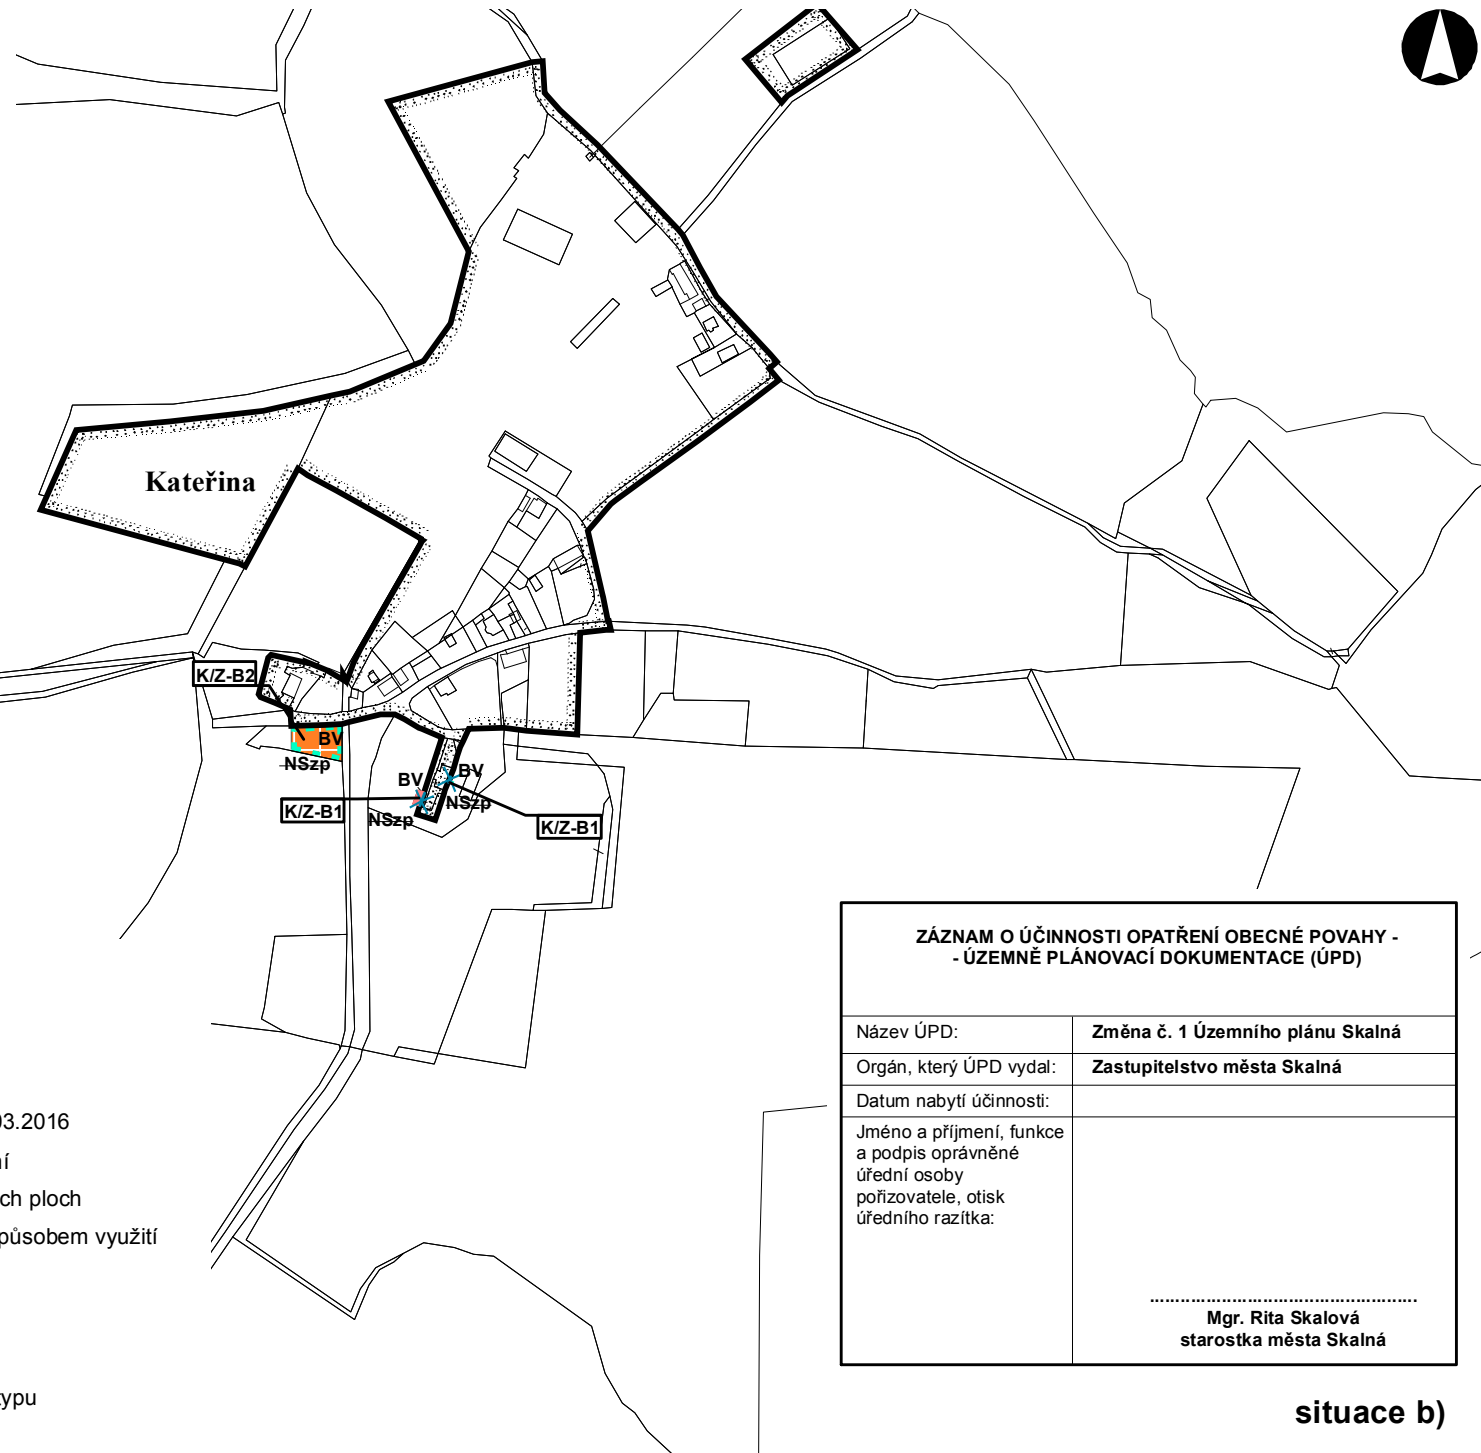

## LEGENDA:

plochy stabilizované      plochy změn      územní rezervy

### VYMEZENÍ ÚZEMÍ:

			hranice zastavěného území k 31.03.2016
			rušená hranice zastavěného území
			označení rozvojových zastavitelných ploch
			rušený popis plochy s rozdílným způsobem využití
			zastavitelné plochy

### PLOCHY S ROZDÍLNÝM ZPŮSOBEM VYUŽITÍ:

#### plochy bydlení

			bydlení individuální venkovského typu
--	--	--	---------------------------------------

## ZÁZNAM O ÚČINNOSTI OPATŘENÍ OBECNÉ POVAHY - - ÚZEMNĚ PLÁNOVACÍ DOKUMENTACE (ÚPD)

Název ÚPD:	Změna č. 1 Územního plánu Skalná
Orgán, který ÚPD vydal:	Zastupitelstvo města Skalná
Datum nabytí účinnosti:	
Jméno a příjmení, funkce a podpis oprávněné úřední osoby pořizovatele, otisk úředního razítka:	
	..... Mgr. Rita Skalová starostka města Skalná

situace b)