

ZMĚNA Č.1 ÚP SKALNÁ

v. č. 5 Výkres koncepce veřejné infrastruktury
M 1:5 000

SEZNAM DÍLČÍCH ZMĚN

Město Skalná


** Zastavitelné plochy*

Plochy bydlení

S/Z-B16 — proluka v České ulici u fotbalového hřiště — BH

Plochy občanského vybavení

S/Z-O4 – hasičská zbrojnice v České ulici u fotbalového hřiště - OI

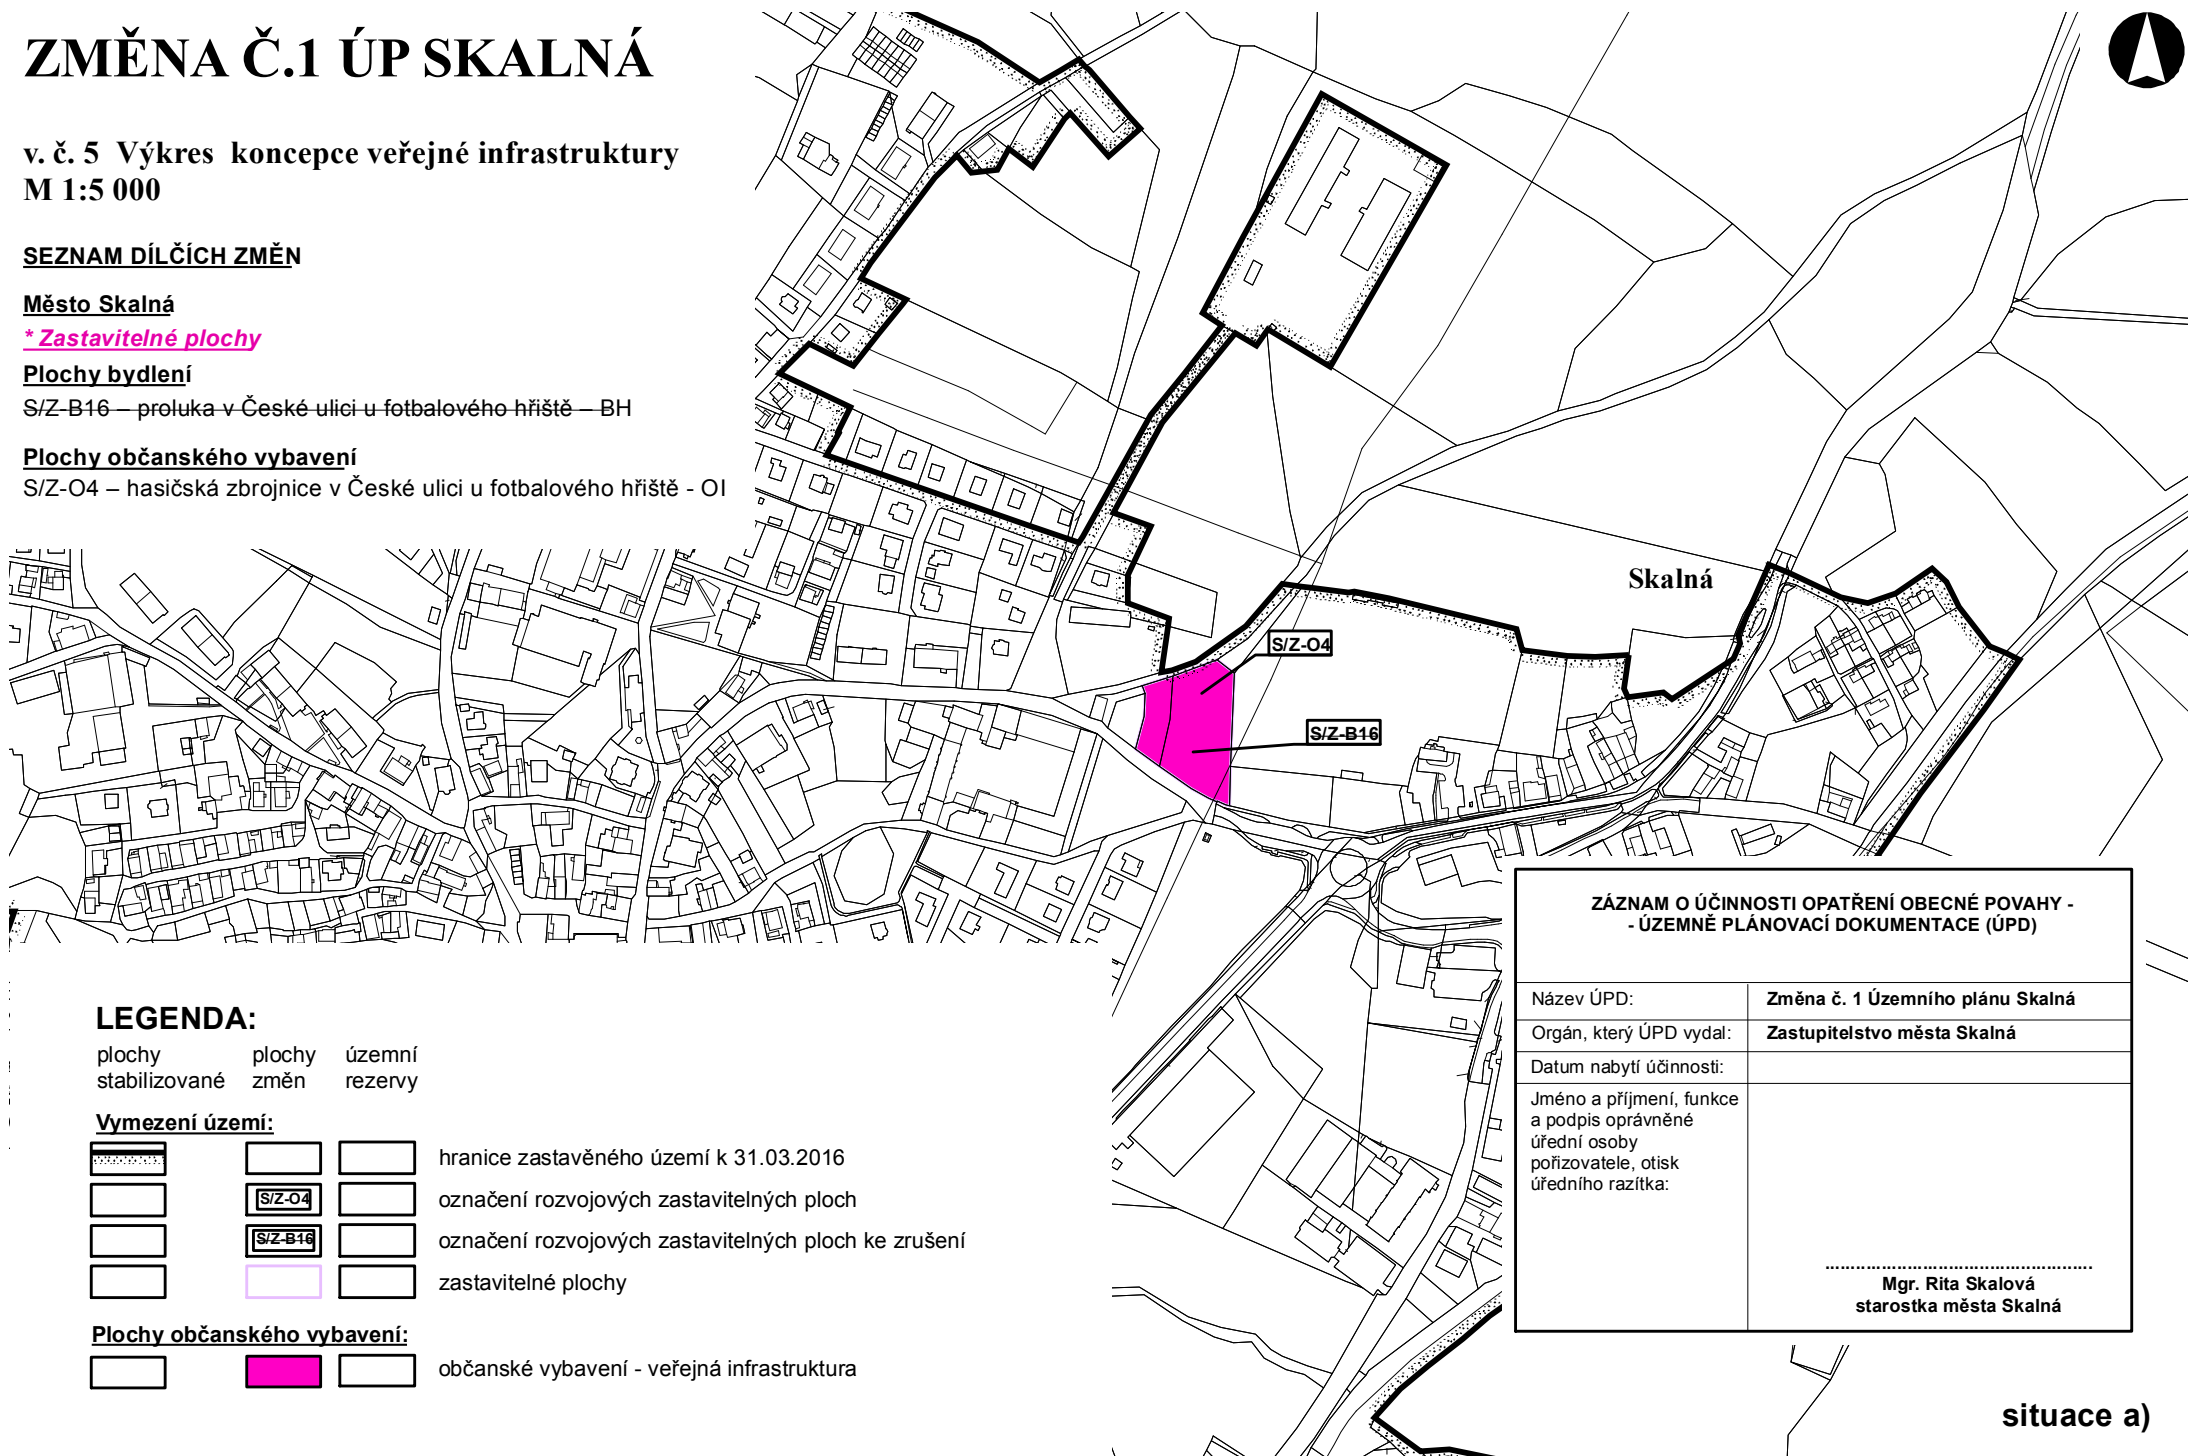

LEGENDA:

plochy stabilizované plochy změn územní rezervy

Vymezení území:

- | | | | |
|--|--|--|--|
| | | | hranice zastavěného území k 31.03.2016 |
| | | | označení rozvojových zastavitelných ploch |
| | | | označení rozvojových zastavitelných ploch ke zrušení |
| | | | zastavitelné plochy |

Plochy občanského vybavení:

			občanské vybavení - veřejná infrastruktura
--	--	--	--

ZÁZNAM O ÚČINNOSTI OPATŘENÍ OBECNÉ POVAHY - - ÚZEMNĚ PLÁNOVACÍ DOKUMENTACE (ÚPD)

Název ÚPD:	Změna č. 1 Územního plánu Skalná
Orgán, který ÚPD vydal:	Zastupitelstvo města Skalná
Datum nabytí účinnosti:	
Jméno a příjmení, funkce a podpis oprávněné úřední osoby pořizovatele, otisk úředního razítka:	
 Mgr. Rita Skalová starostka města Skalná

situace a)