

ZMĚNA Č.1 ÚP SKALNÁ

v. č. 5 Výkres koncepce veřejné infrastruktury
M 1:5 000

SEZNAM DÍLČÍCH ZMĚN


Sídlo Kateřina

* Zastavitelné plochy

Plochy bydlení

K/Z-B1 – plochy na jihovýchodě sídla v ZÚ – BV

K/Z-B2 – plocha na jihozápadě sídla při hranici ZÚ – BV

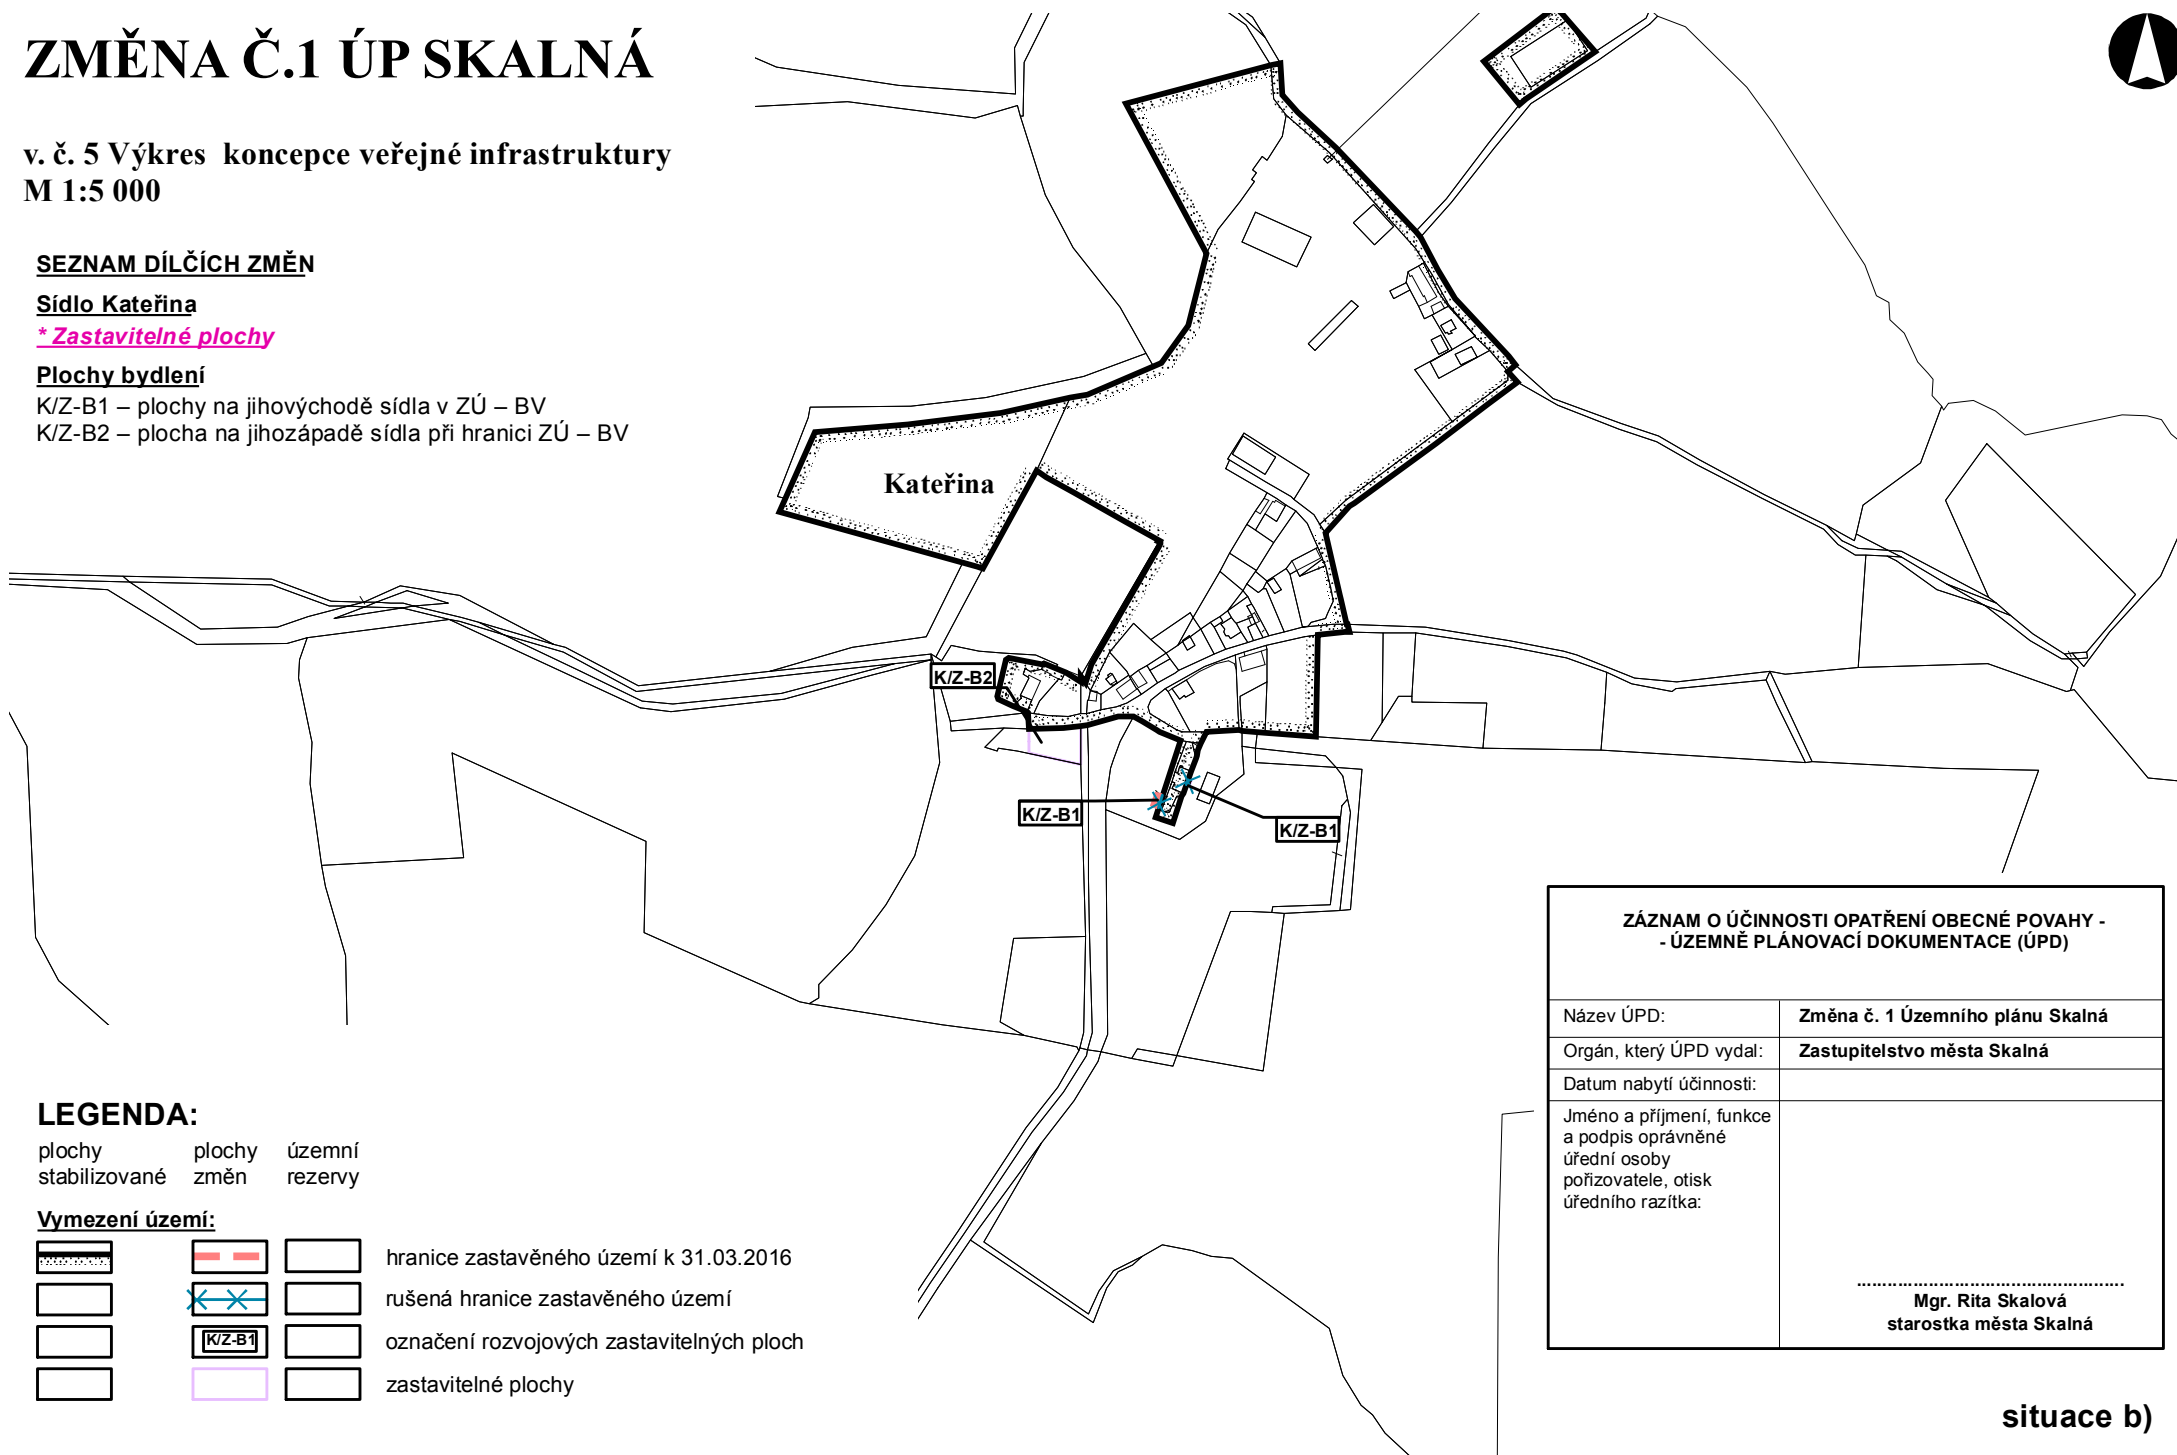

LEGENDA:

plochy stabilizované plochy změn územní rezervy

Vymezení území:

- | | | | |
|--|--|--|-------------------------------------------|
| | | | hranice zastavěného území k 31.03.2016 |
| | | | rušená hranice zastavěného území |
| | | | označení rozvojových zastavitelných ploch |
| | | | zastavitelné plochy |

ZÁZNAM O ÚČINNOSTI OPATŘENÍ OBECNÉ POVAHY - - ÚZEMNĚ PLÁNOVACÍ DOKUMENTACE (ÚPD)

Název ÚPD: **Změna č. 1 Územního plánu Skalná**

Orgán, který ÚPD vydal: **Zastupitelstvo města Skalná**

Datum nabytí účinnosti:

Jméno a příjmení, funkce
a podpis oprávněné
úřední osoby
pořizovatele, otisk
úředního razítka:

.....
Mgr. Rita Skalová
starostka města Skalná

situace b)