

ZMĚNA Č.1 ÚP SKALNÁ

Návrh, část odůvodnění

v. č. 1 Koordinační výkres

M 1:5 000

SEZNAM DÍLČÍCH ZMĚN



Sídlo Kateřina

* Zastavitelné plochy

Plochy bydlení

K/Z-B1 – plochy na jihovýchodě sídla v ZÚ – BV

K/Z-B2 – plocha na jihozápadě sídla při hranici ZÚ – BV

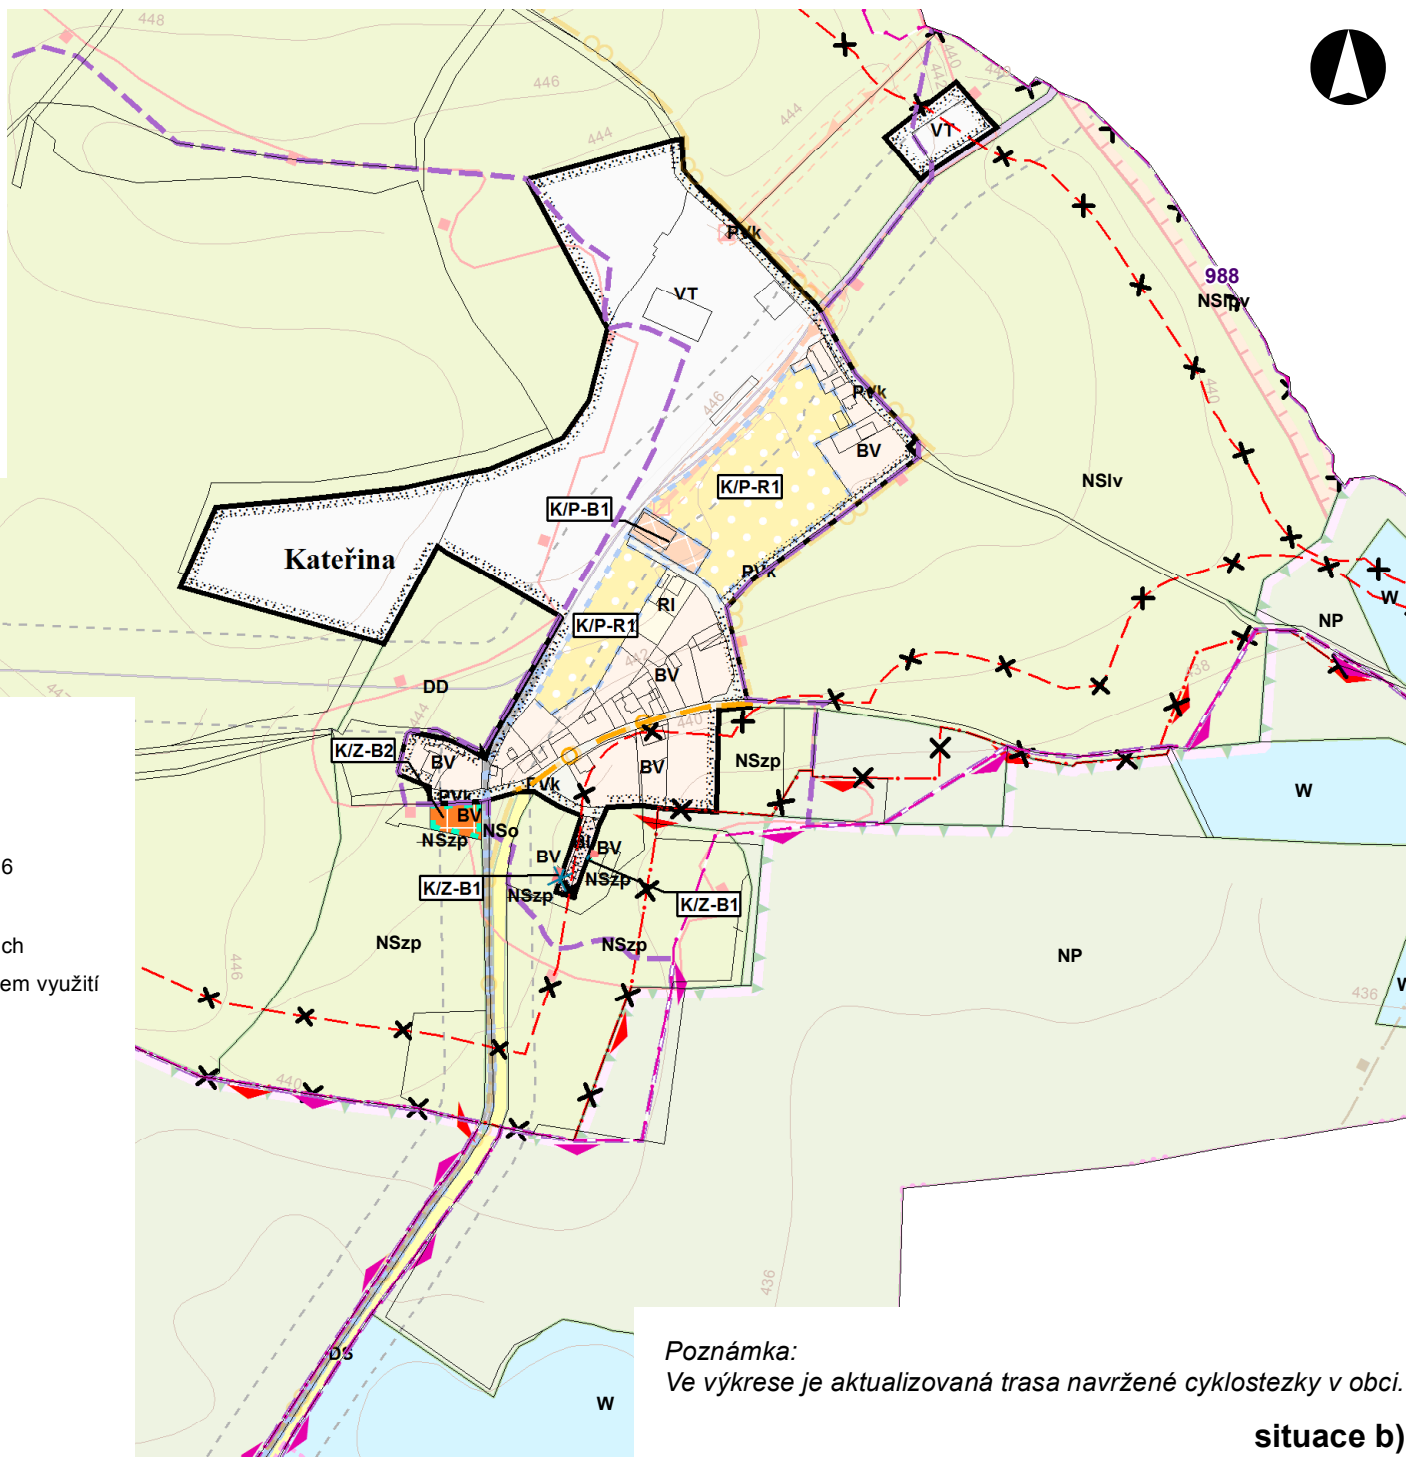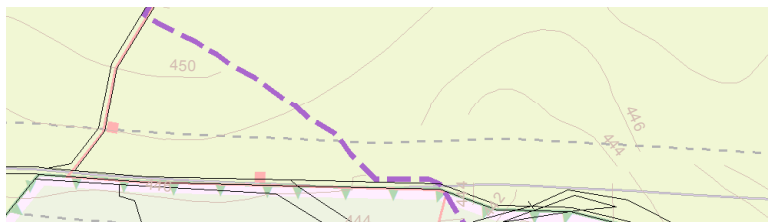

LEGENDA:

plochy stabilizované plochy změn územní rezervy

VYMEZENÍ ÚZEMÍ:

			hranice zastavěného území k 31.03.2016
			rušená hranice zastavěného území
			označení rozvojových zastavitelných ploch
			rušený popis plochy s rozdílným způsobem využití
			zastavitelné plochy

PLOCHY S ROZDÍLNÝM ZPŮSOBEM VYUŽITÍ:

plochy bydlení

			bydlení individuální venkovského typu
--	--	--	---------------------------------------

VYBRANÉ LIMITY VYUŽITÍ ÚZEMÍ:

		národní přírodní rezervace SOOS
		národní přírodní rezervace SOOS ke zrušení
		OP ZCHÚ SOOS
		OP ZCHÚ SOOS ke zrušení
		cyklostezky

Poznámka:

Ve výkrese je aktualizovaná trasa navržené cyklostezky v obci.

situace b)