

ZMĚNA Č.1 ÚP SKALNÁ NÁVRH

v. č. 1 Výkres základního členění území
M 1:5 000

SEZNAM DÍLČÍCH ZMĚN


Sídlo Kateřina

* Zastavitelné plochy

Plochy bydlení

K/Z-B1 – plochy na jihovýchodě sídla v ZÚ – BV

K/Z-B2 – plocha na jihozápadě sídla při hranici ZÚ – BV

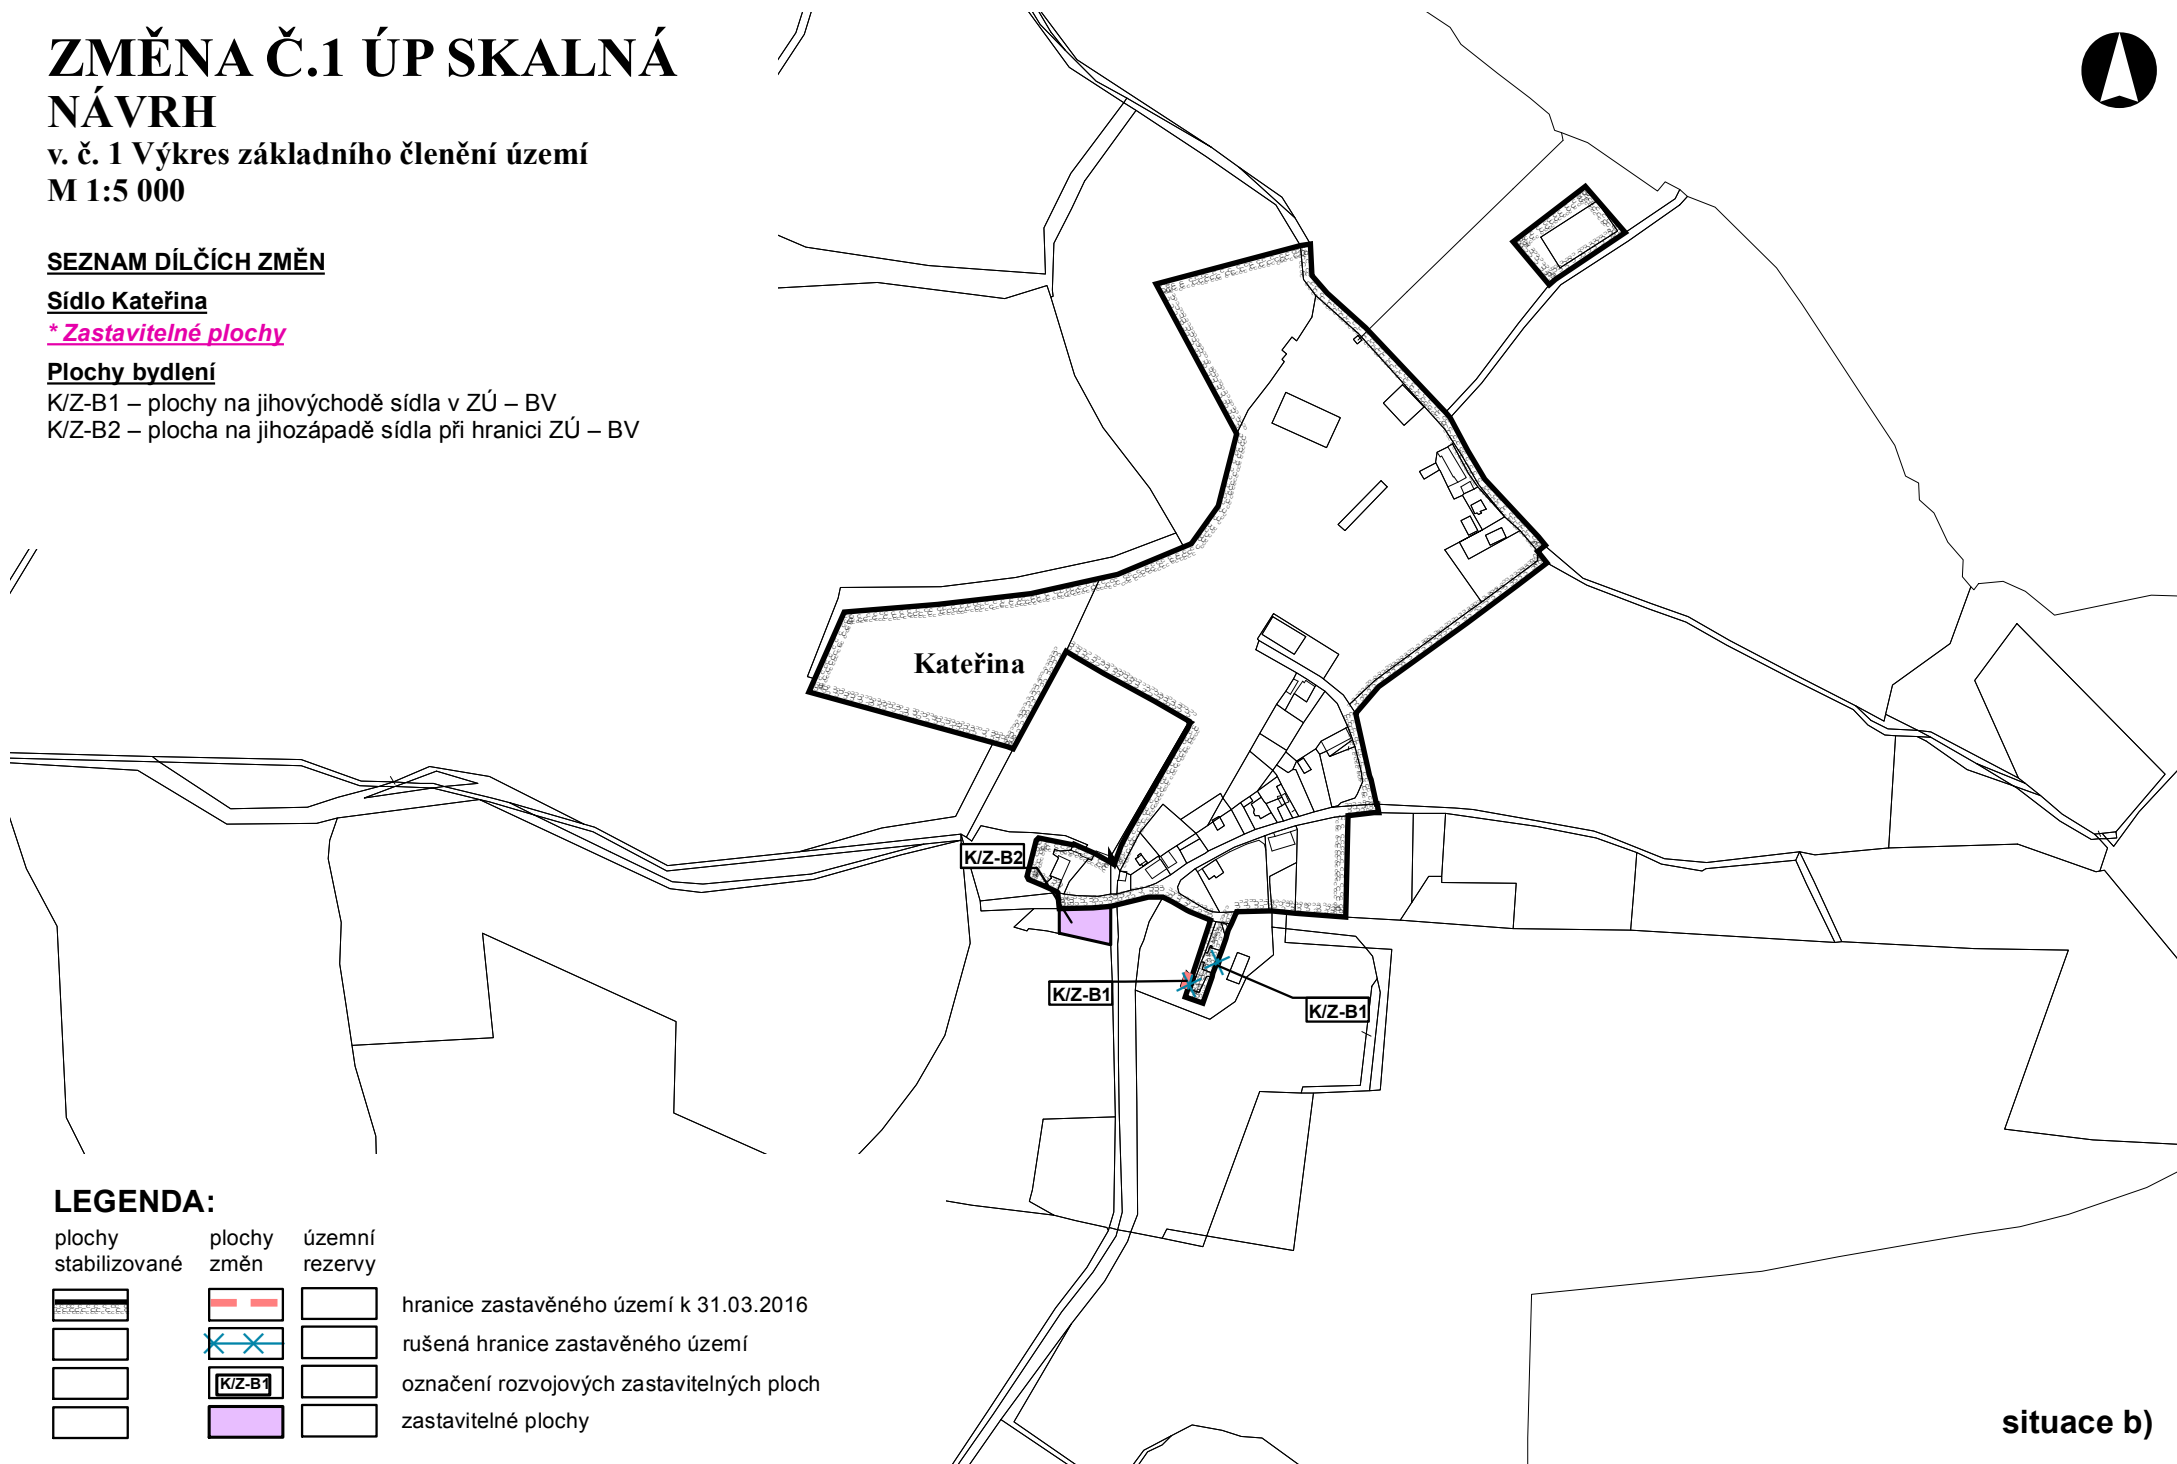

LEGENDA:

plochy stabilizované	plochy změn	územní rezervy	
			hranice zastavěného území k 31.03.2016
			rušená hranice zastavěného území
			označení rozvojových zastavitelných ploch
			zastavitelné plochy

situace b)