



ZMĚNA Č.1 ÚP SKALNÁ NÁVRH

v. č. 1 Výkres základního členění území
M 1:5 000

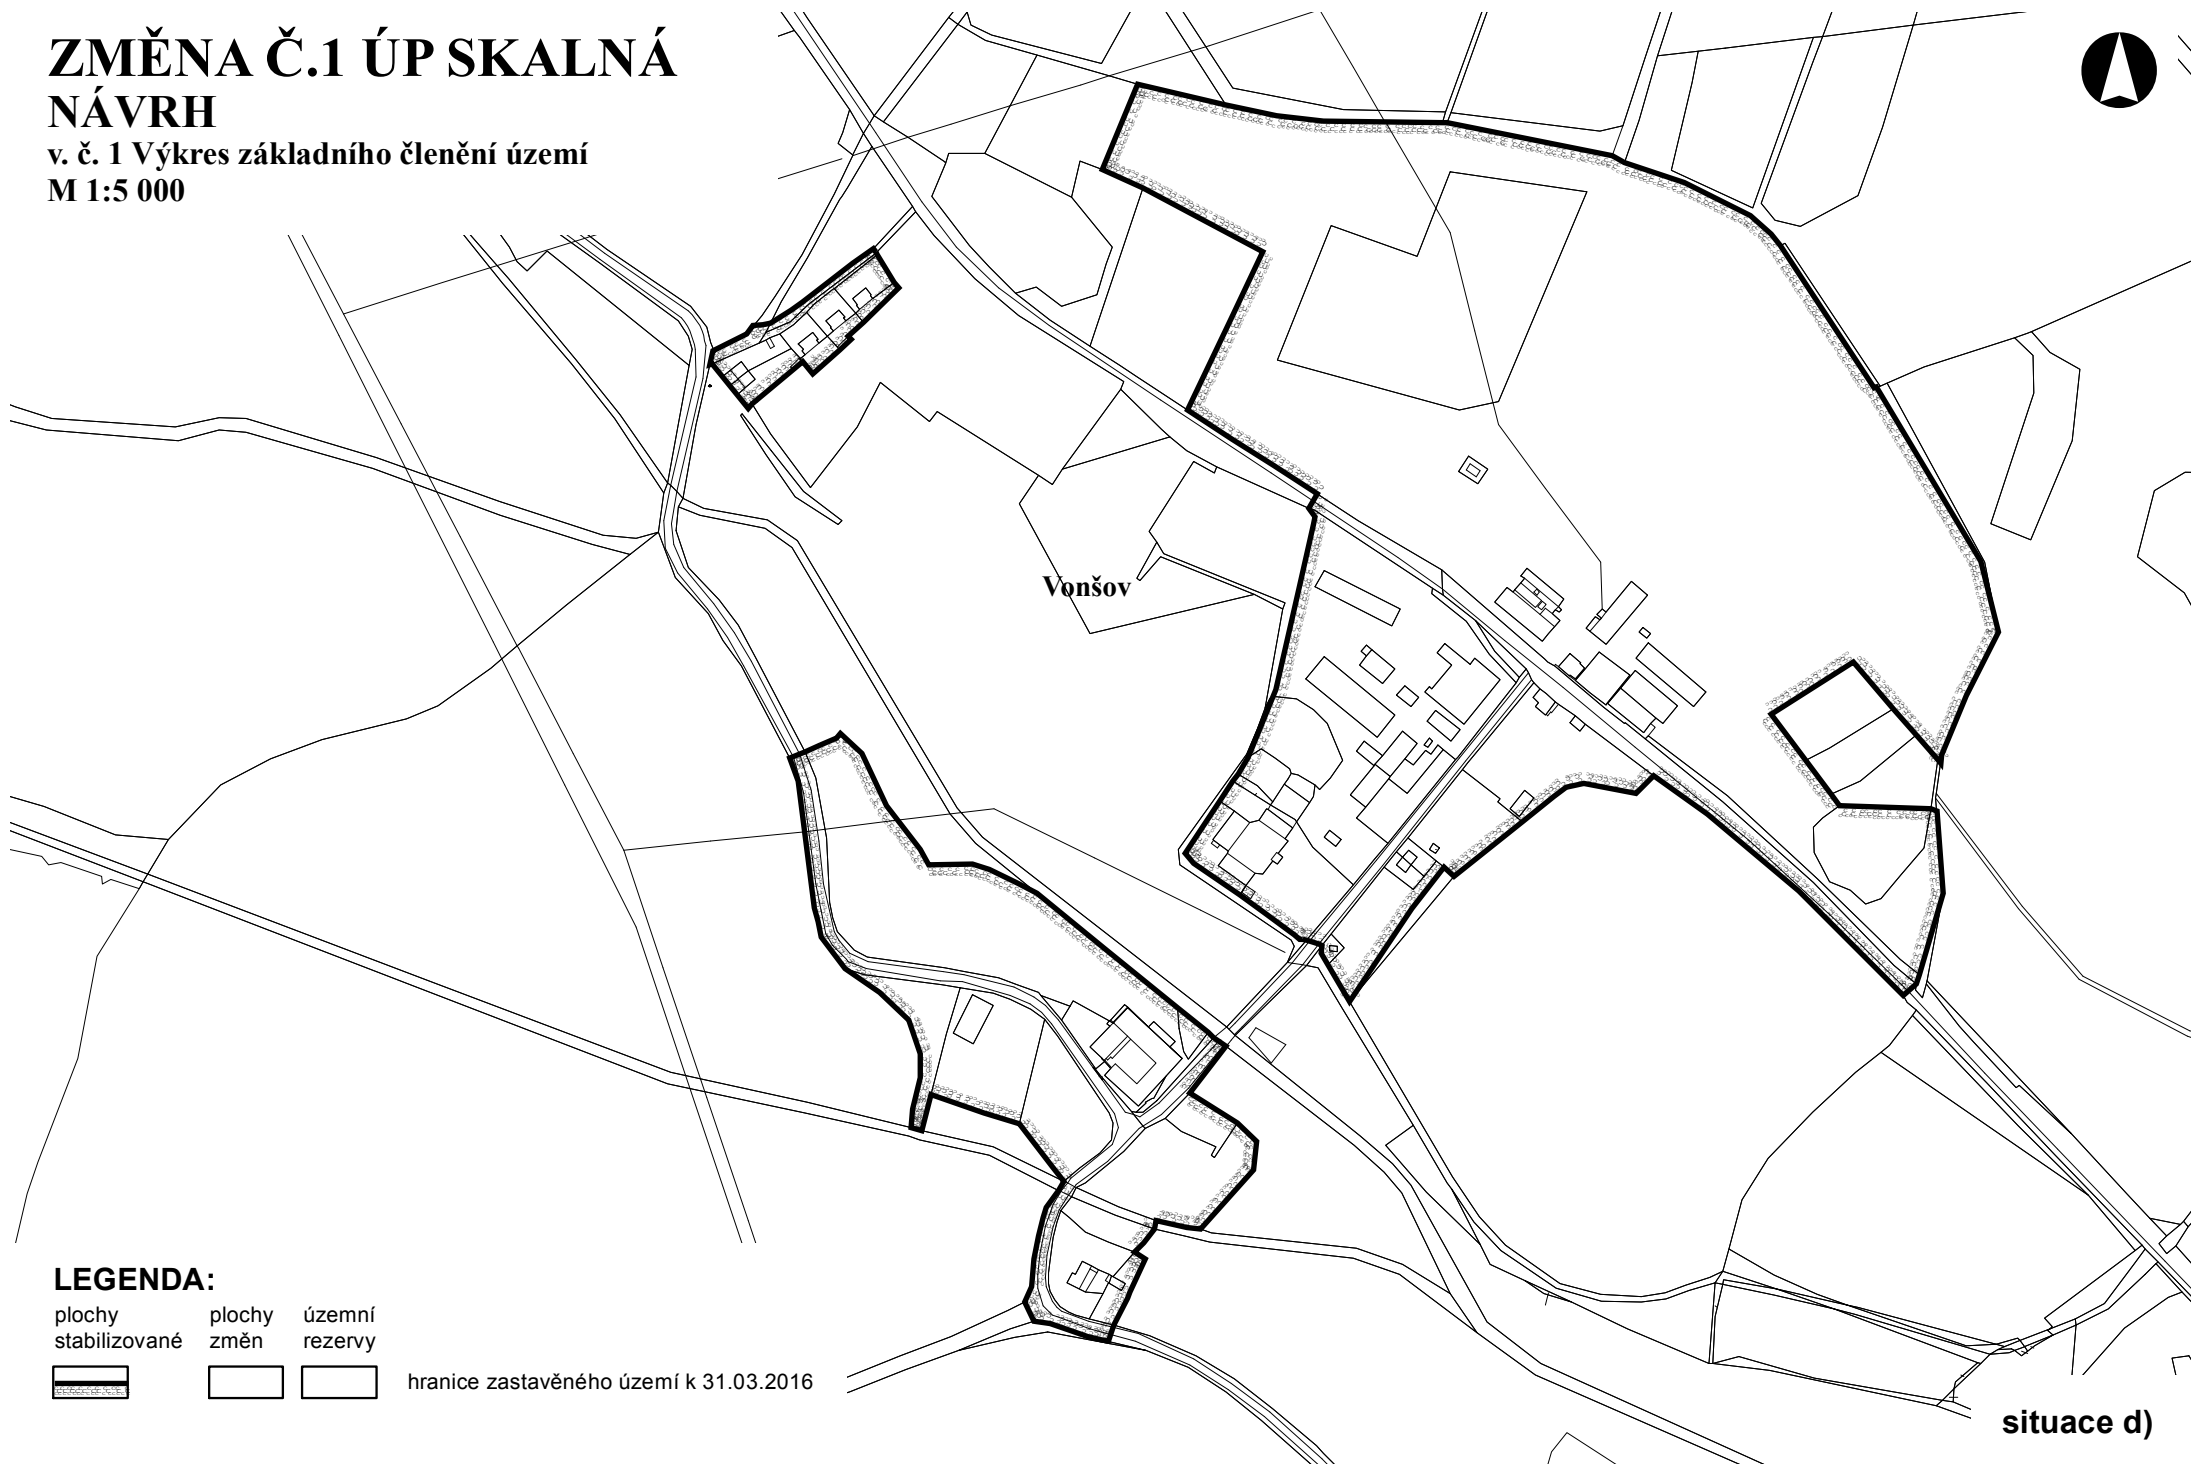

LEGENDA:

plochy stabilizované plochy změn územní rezervy

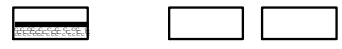

hranice zastavěného území k 31.03.2016

situace d)