


# ZMĚNA Č.1 ÚP SKALNÁ NÁVRH

v. č. 1 Výkres základního členění území  
M 1:5 000

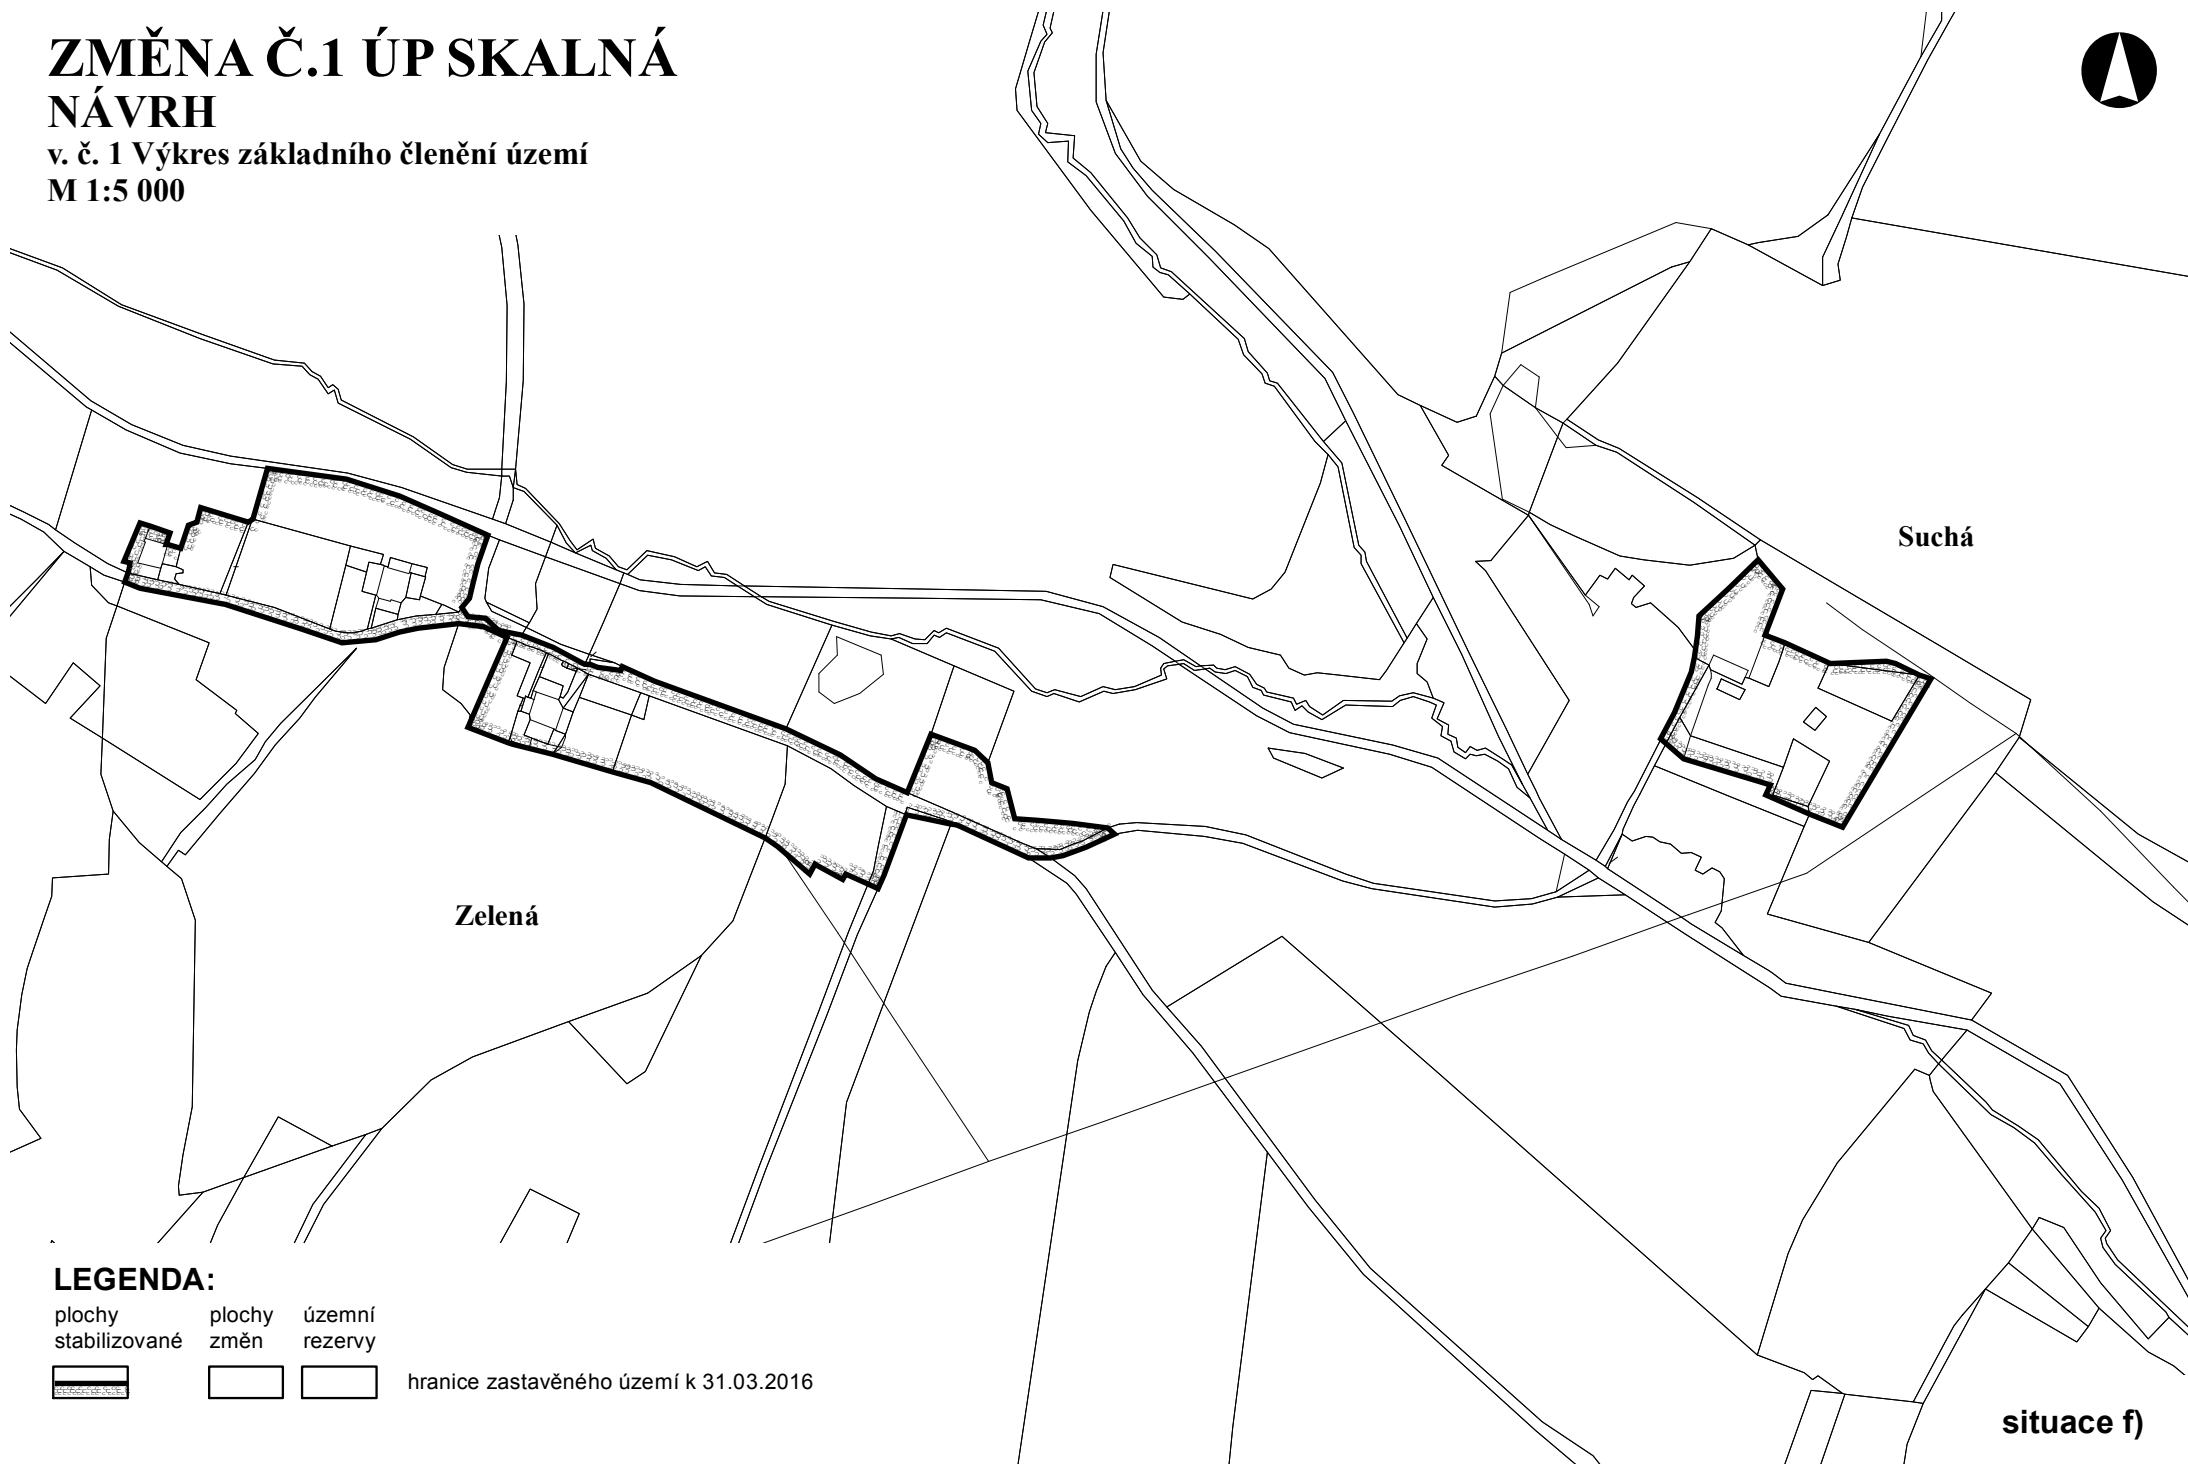

Zelená

Suchá

## LEGENDA:

plochy stabilizované    plochy změn    územní rezervy



hranice zastavěného území k 31.03.2016

situace f)