


ZMĚNA Č.1 ÚP SKALNÁ NÁVRH

v. č. 1 Výkres základního členění území
M 1:5 000

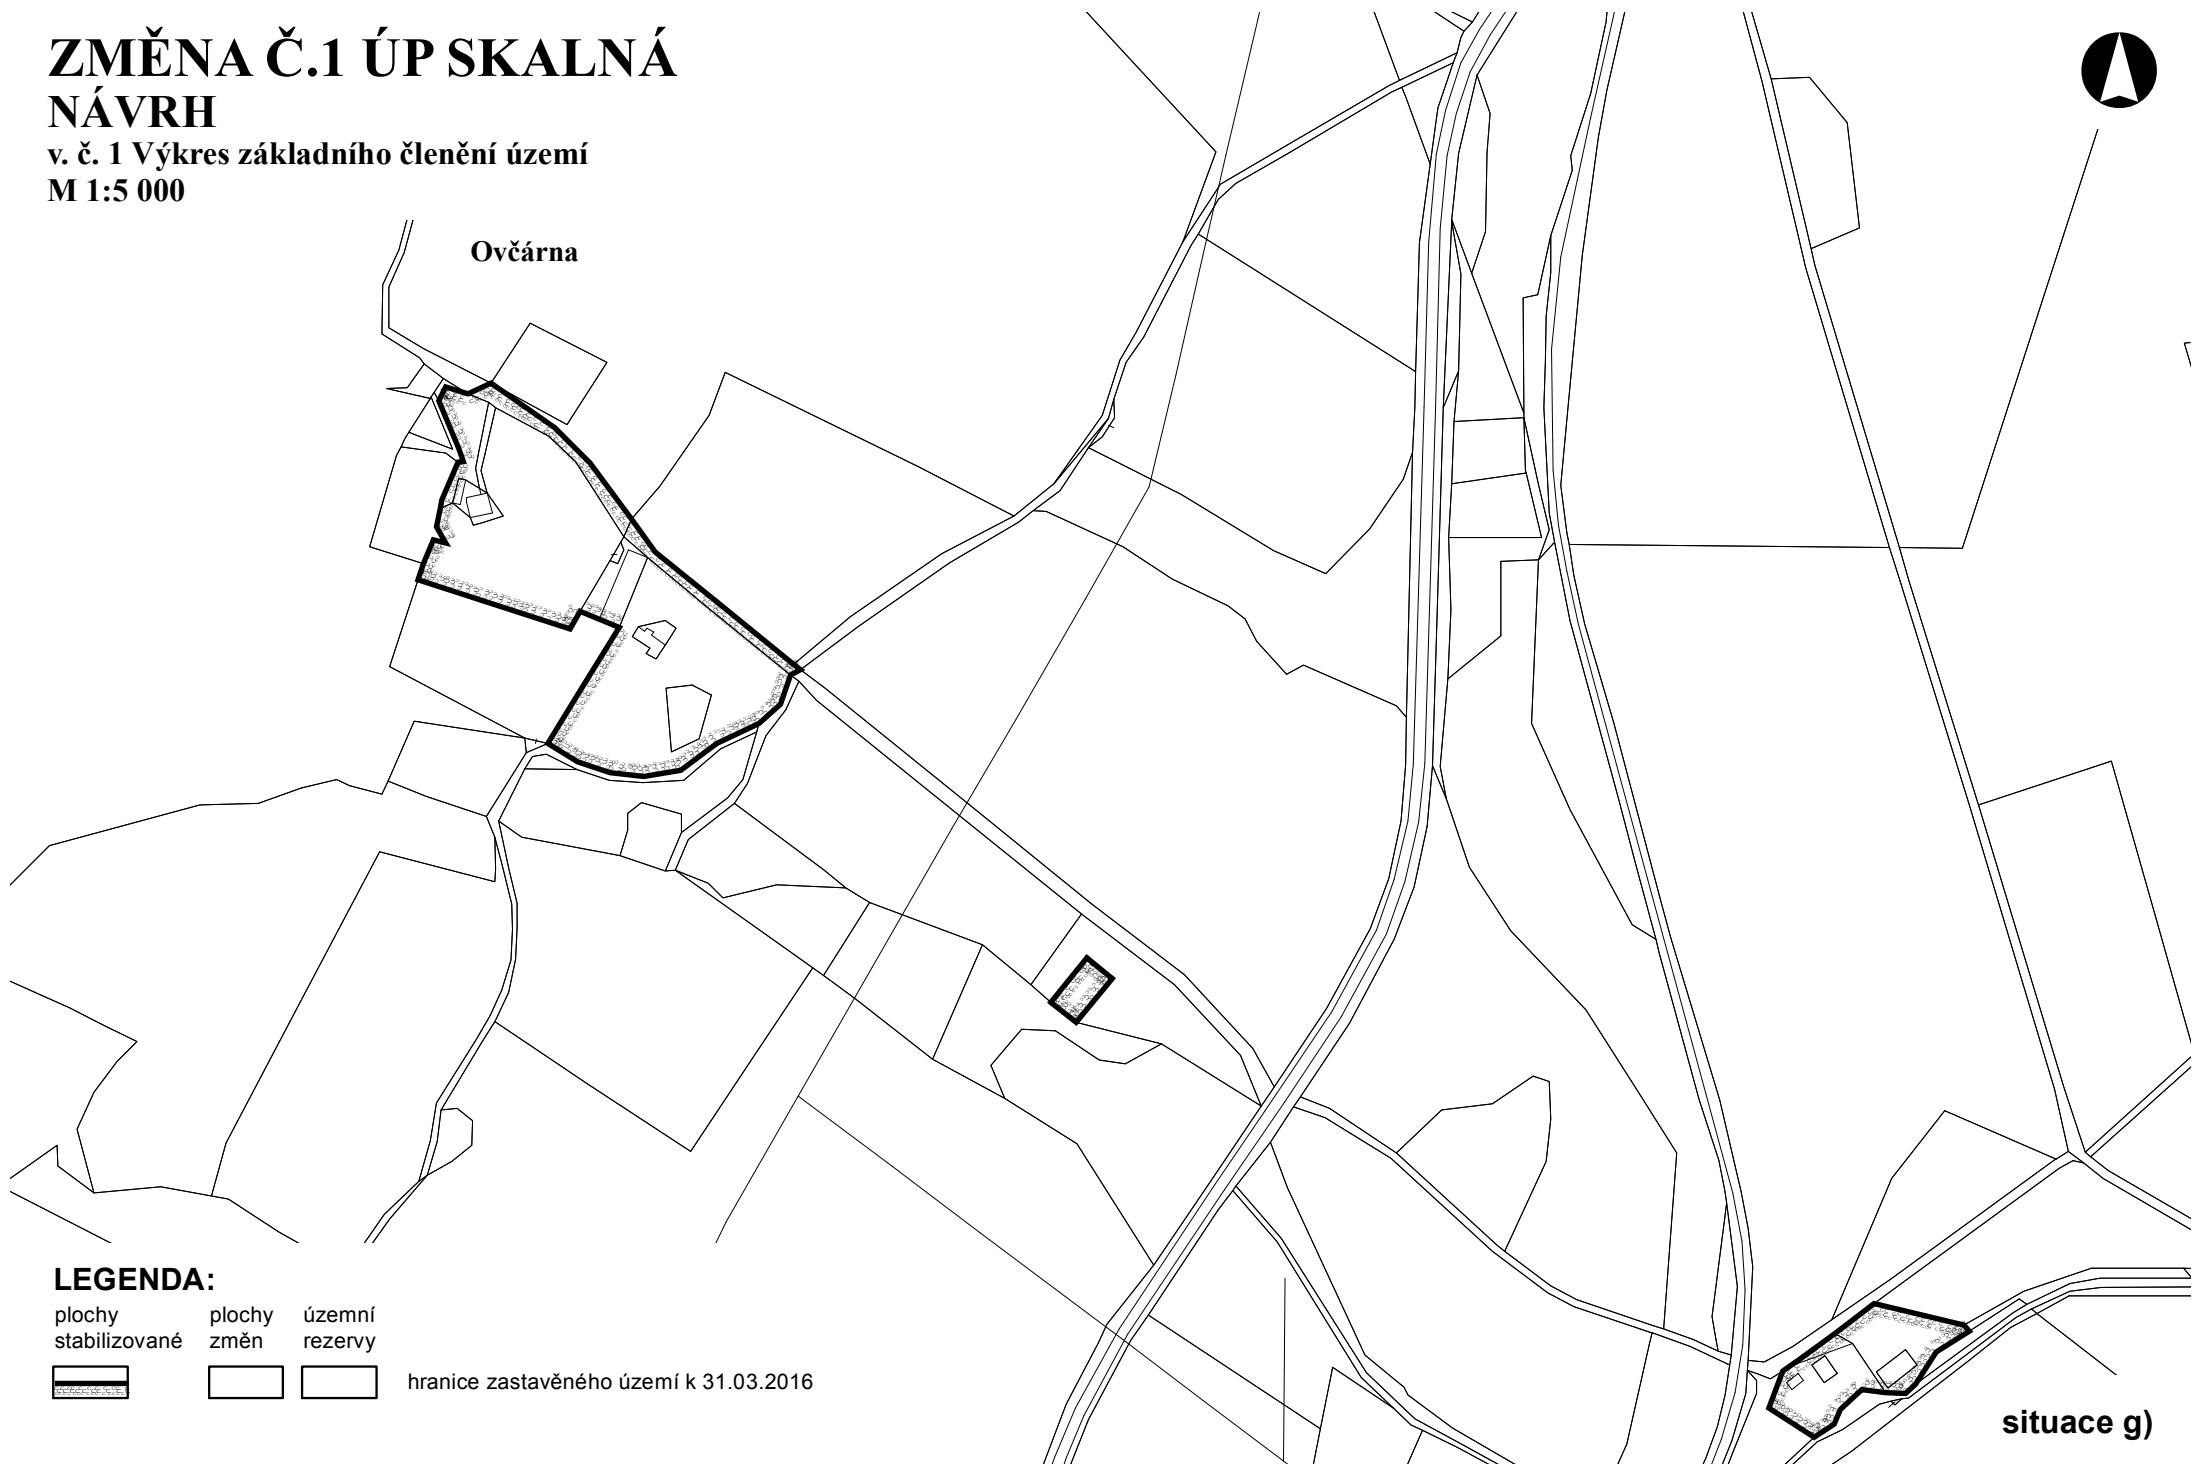


Ovčárna

LEGENDA:

plochy
stabilizované

plochy
změn

územní
rezervy

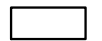

hranice zastavěného území k 31.03.2016

situace g)