

# ZMĚNA Č.1 ÚP SKALNÁ

## NÁVRH

v. č. 2 Hlavní výkres  
M 1:5 000

### SEZNAM DÍLČÍCH ZMĚN

Město Skalná


\* Zastavitelné plochy

#### Plochy bydlení

S/Z-B16 – proluka v České ulici u fotbalového hřiště – BH

#### Plochy občanského vybavení

S/Z-O4 – hasičská zbrojnice v České ulici u fotbalového hřiště - OI

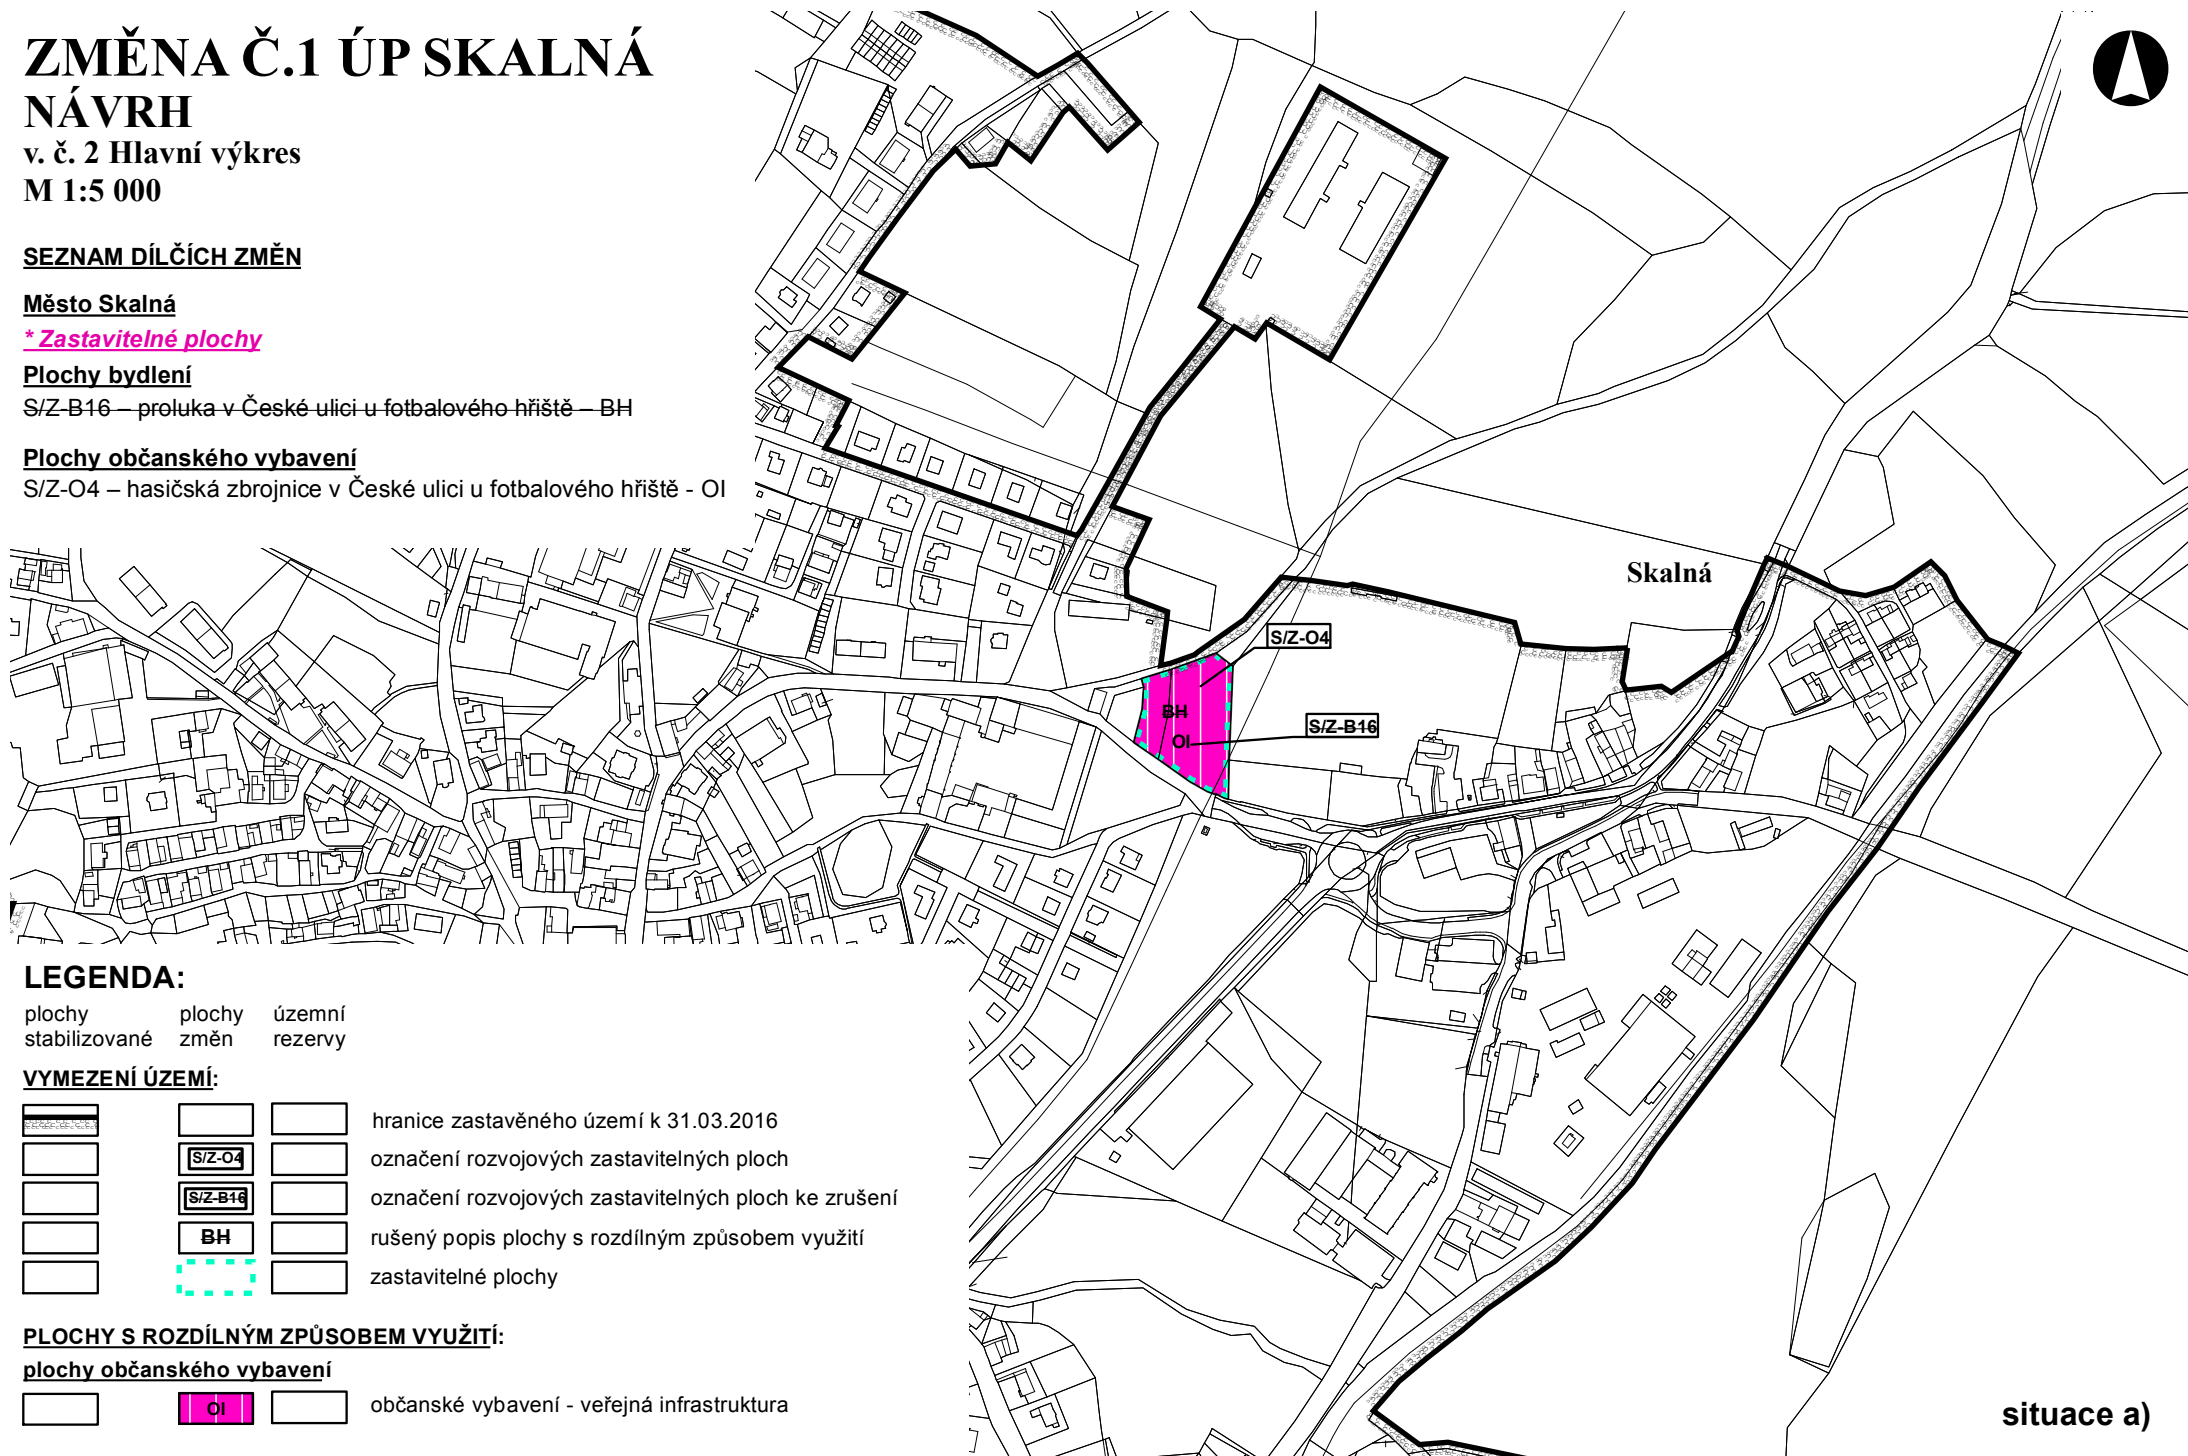

### LEGENDA:

plochy stabilizované      plochy územní změn      územní rezervy

#### YMEZENÍ ÚZEMÍ:

		hranice zastavěného území k 31.03.2016
		označení rozvojových zastavitelných ploch
		označení rozvojových zastavitelných ploch ke zrušení
		rušený popis plochy s rozdílným způsobem využití
		zastavitelné plochy

#### PLOCHY S ROZDÍLNÝM ZPŮSOBEM VYUŽITÍ:

##### plochy občanského vybavení

občanské vybavení - veřejná infrastruktura

situace a)