

# ZMĚNA Č.1 ÚP SKALNÁ NÁVRH

v. č. 2 Hlavní výkres  
M 1:5 000

## SEZNAM DÍLČÍCH ZMĚN


### Sídlo Kateřina

#### \* Zastavitelné plochy

#### Plochy bydlení

K/Z-B1 – plochy na jihovýchodě sídla v ZÚ – BV

K/Z-B2 – plocha na jihozápadě sídla při hranici ZÚ – BV

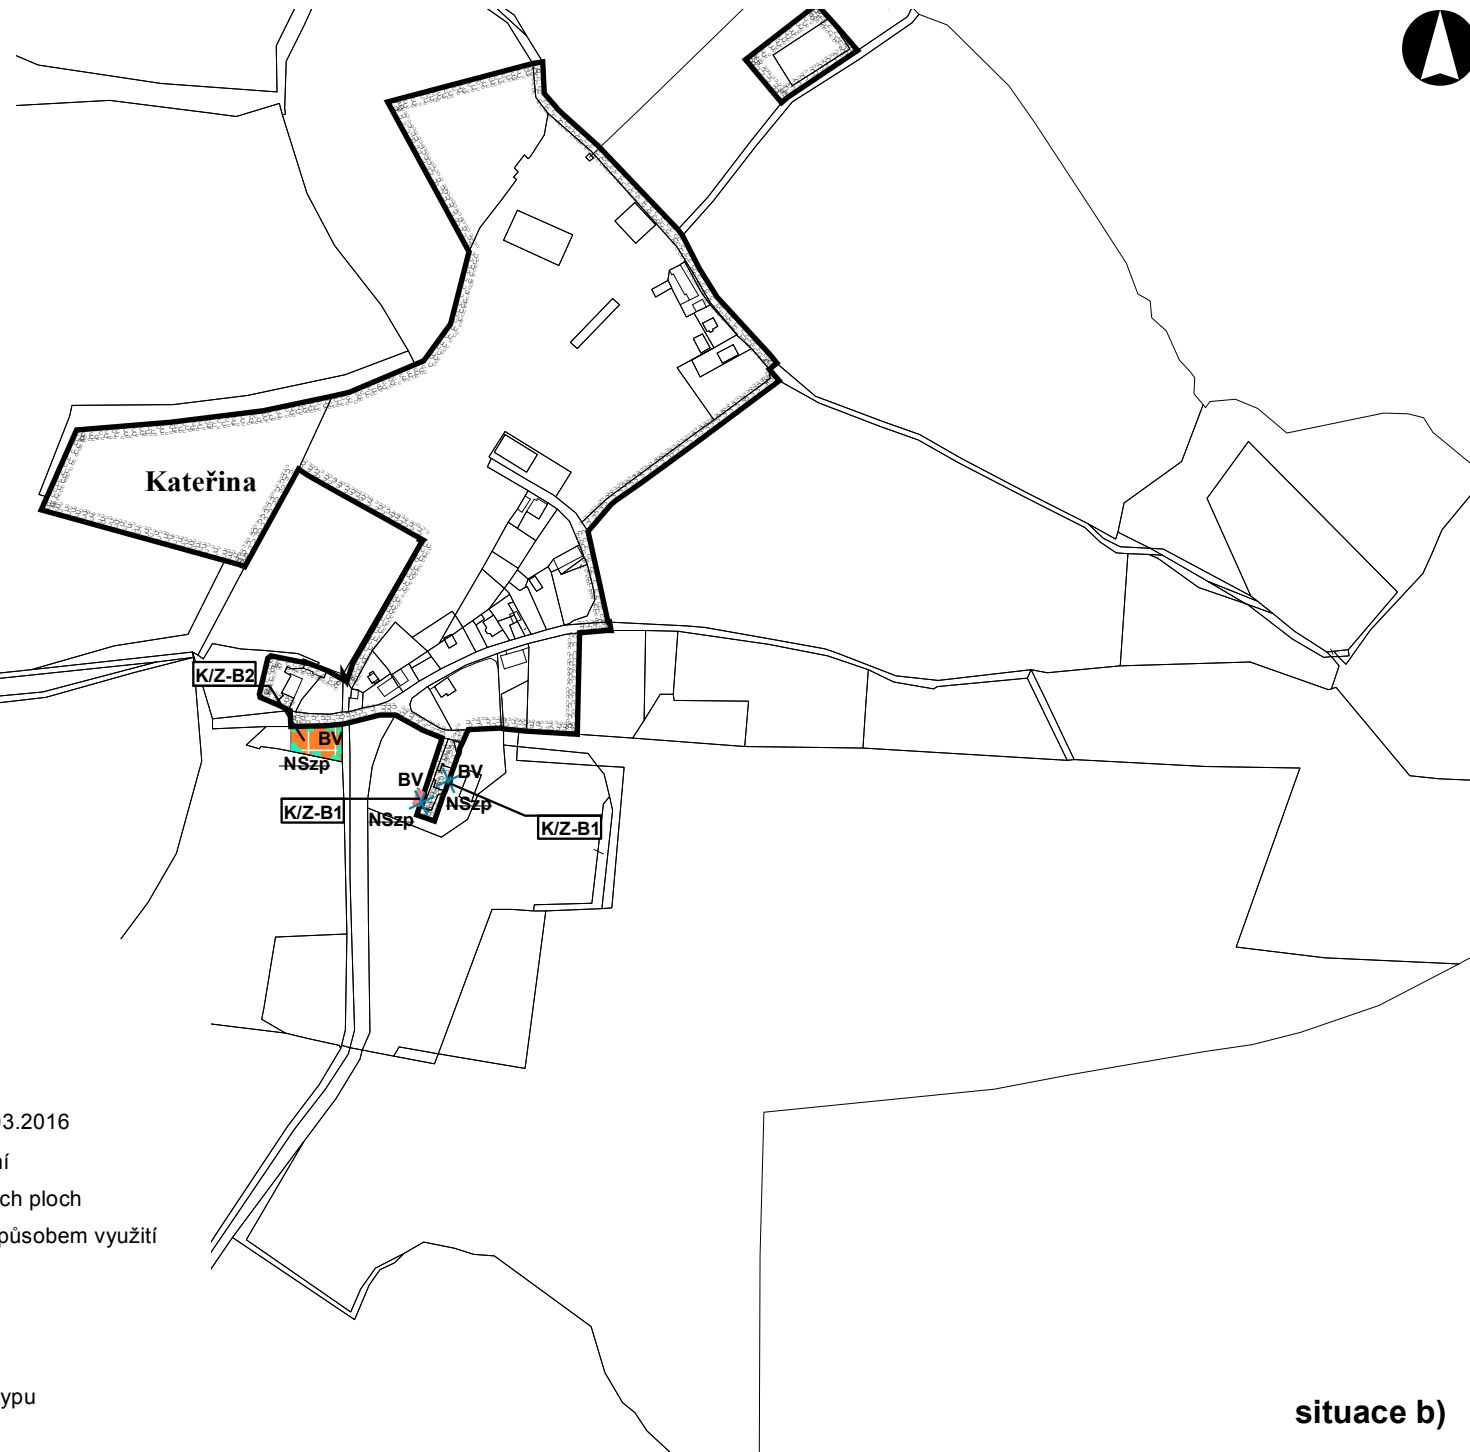

## LEGENDA:

plochy stabilizované    plochy změn    územní rezervy

### VYMEZENÍ ÚZEMÍ:

			hranice zastavěného území k 31.03.2016
			rušená hranice zastavěného území
			označení rozvojových zastavitelných ploch
			rušený popis plochy s rozdílným způsobem využití
			zastavitelné plochy

### PLOCHY S ROZDÍLNÝM ZPŮSOBEM VYUŽITÍ:

#### plochy bydlení

bydlení individuální venkovského typu

situace b)