

ZMĚNA Č.1 ÚP SKALNÁ

Návrh, část odůvodnění

v. č. 3 Výkres předpokládaných záborů půdního fondu
M 1:5 000

[SEZNAM DÍLČÍCH ZMĚN](#) [SEZNAM ZÁBORU ZPF](#)



Sídlo Kateřina

* *Zastavitelné plochy*

Plochy bydlení

K/Z-B1 – plochy na jihovýchodě sídla v ZÚ – BV

147 - K/Z-B2 – plocha na jihozápadě sídla při hranici ZÚ – BV

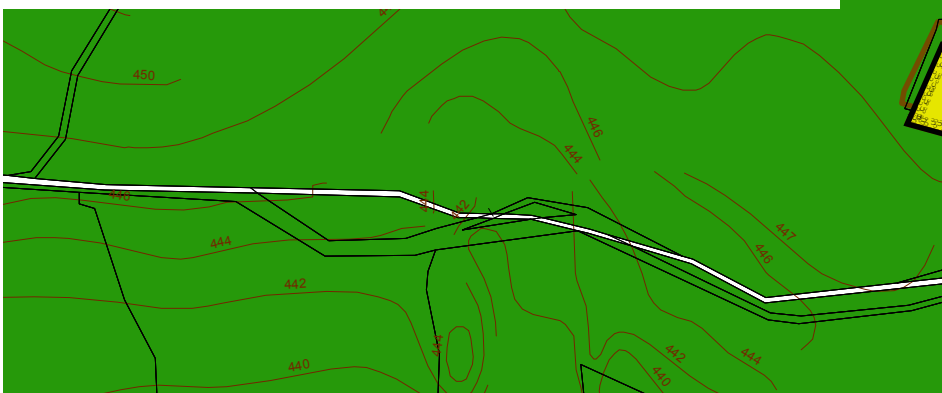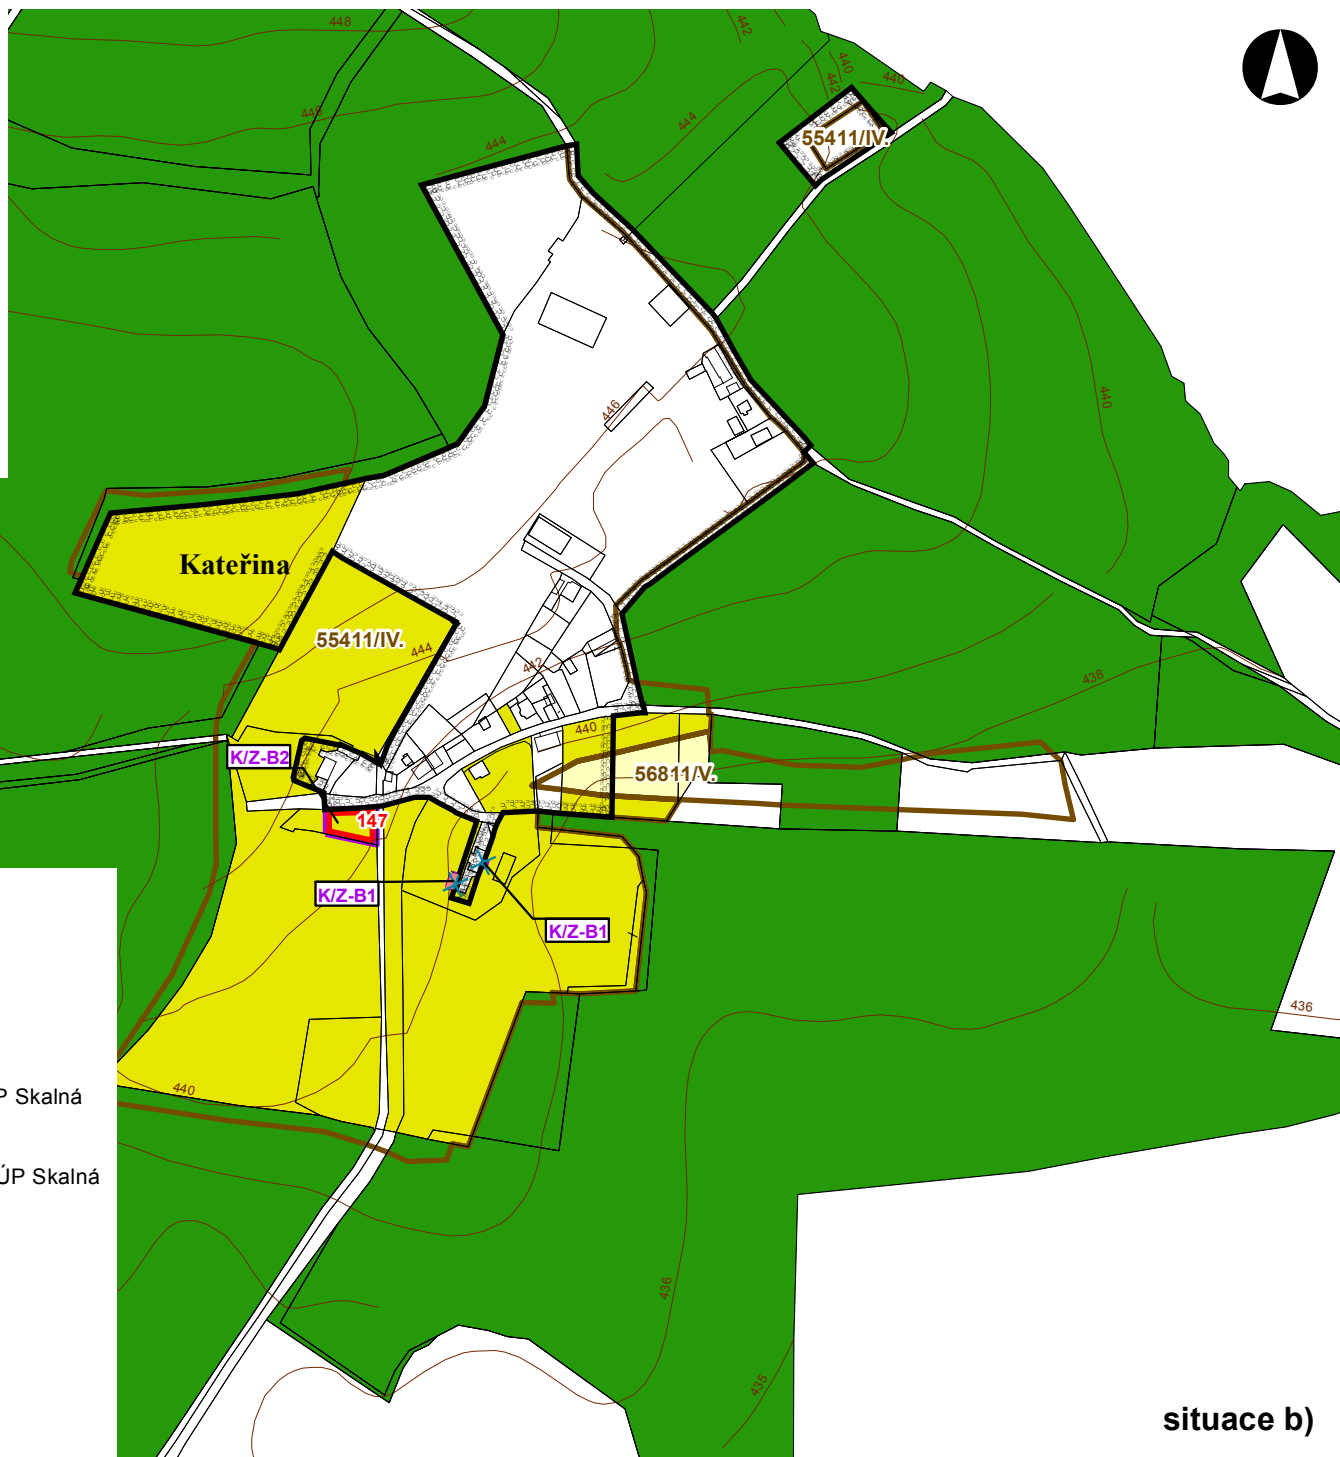

LEGENDA:

plochy stabilizované	plochy změn	územní rezervy	
			hranice zastavěného území k 31.03.2016
			rušená hranice zastavěného území
			hranice dílčích změn řešených změnou č. 1 ÚP Skalná
			lokality záboru ZPF
			označení dílčích změn řešených změnou č. 1 ÚP Skalná
			označení lokality záboru ZPF
			hranice BPEJ
			kód BPEJ/třída ochrany
			zemědělská půda s třídou ochrany IV.
			zemědělská půda s třídou ochrany V.
			pozemky určené k plnění funkce lesa

situace b)