

ZMĚNA Č.1 ÚP SKALNÁ NÁVRH

v. č. 4 Výkres koncepce uspořádání krajiny
M 1:5 000

SEZNAM DÍLČÍCH ZMĚN


Sídlo Kateřina

* Zastavitelné plochy

Plochy bydlení

K/Z-B1 – plochy na jihovýchodě sídla v ZÚ – BV

K/Z-B2 – plocha na jihozápadě sídla při hranici ZÚ – BV

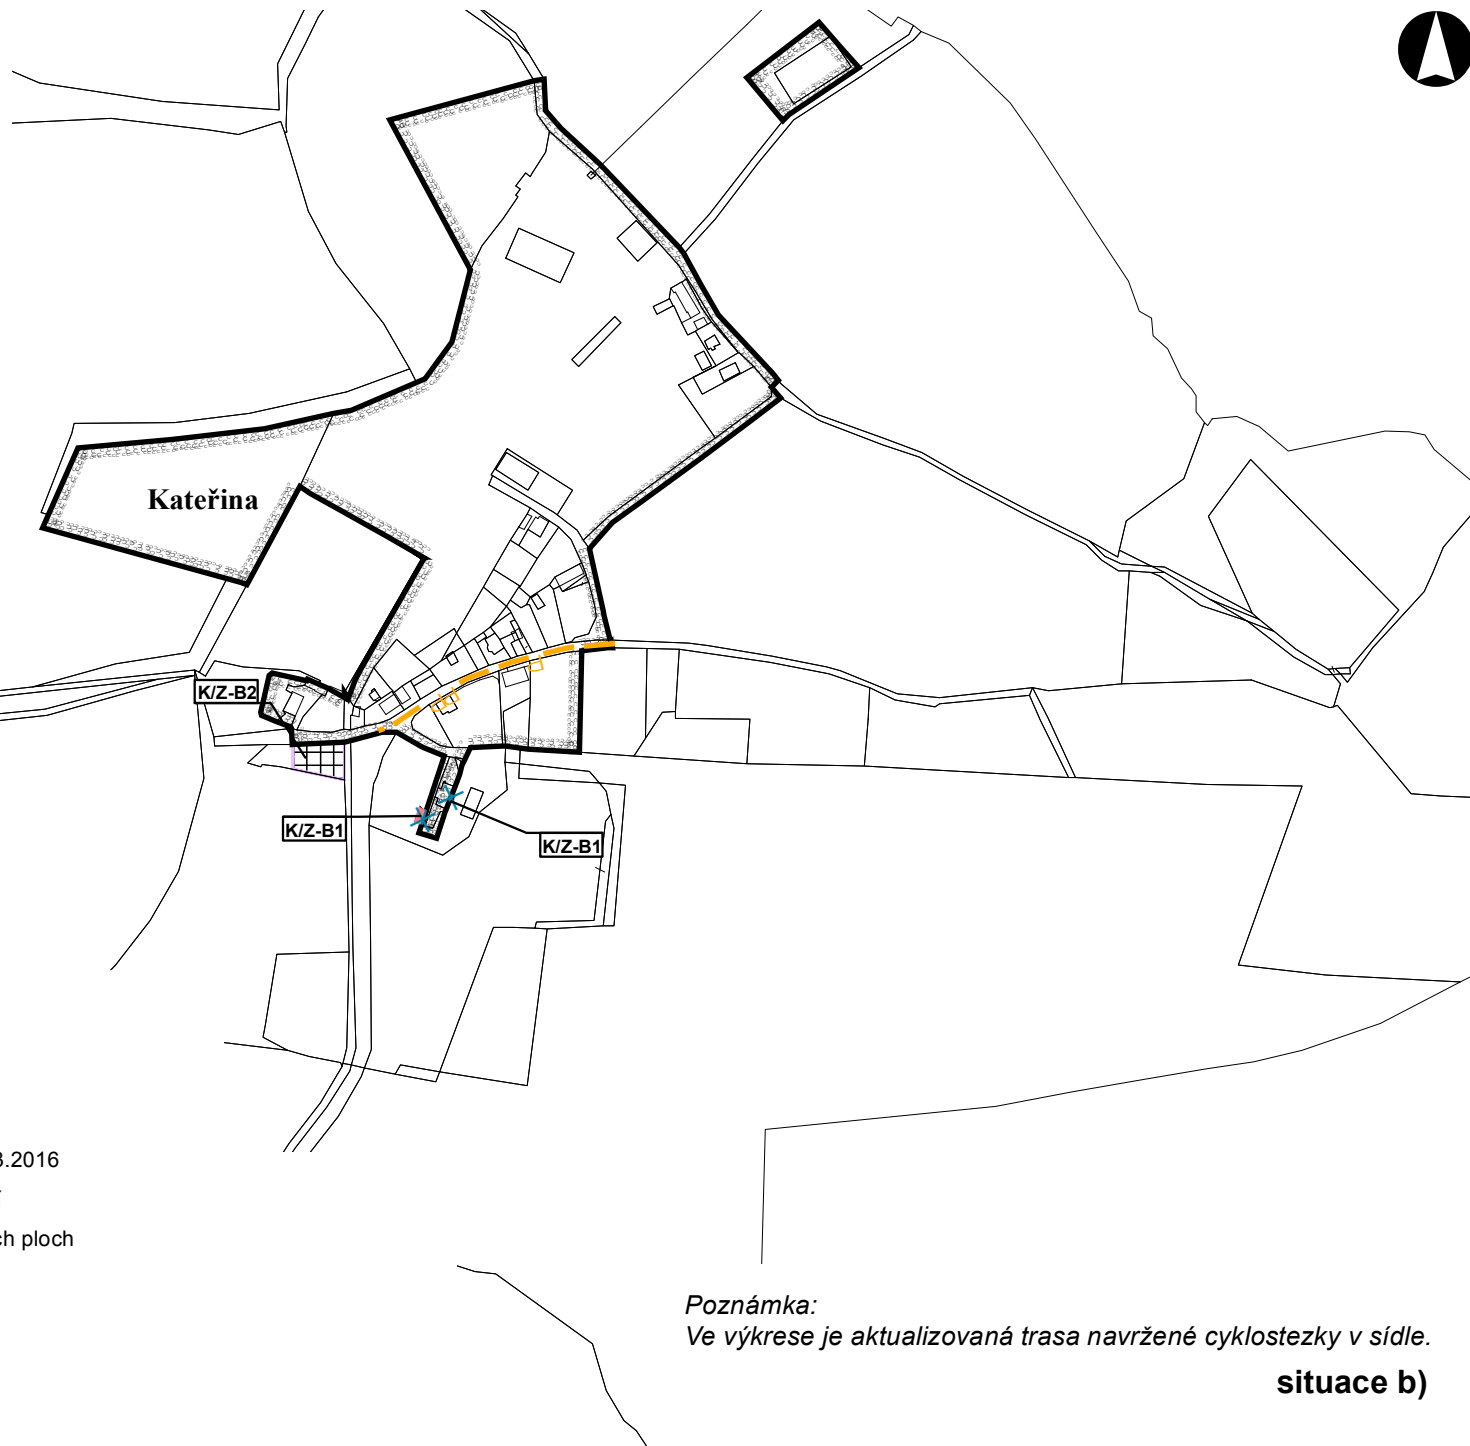

LEGENDA:

plochy stabilizované plochy změn územní rezervy

			hranice zastavěného území k 31.03.2016
			rušená hranice zastavěného území
			označení rozvojových zastavitelných ploch
			zastavitelné plochy

Prostupnost krajiny:

			cyklostezka
--	--	--	-------------

Poznámka:

Ve výkrese je aktualizovaná trasa navržené cyklostezky v sídle.

situace b)