


# ZMĚNA Č.1 ÚP SKALNÁ NÁVRH

v. č. 4 Výkres koncepce uspořádání krajiny  
M 1:5 000

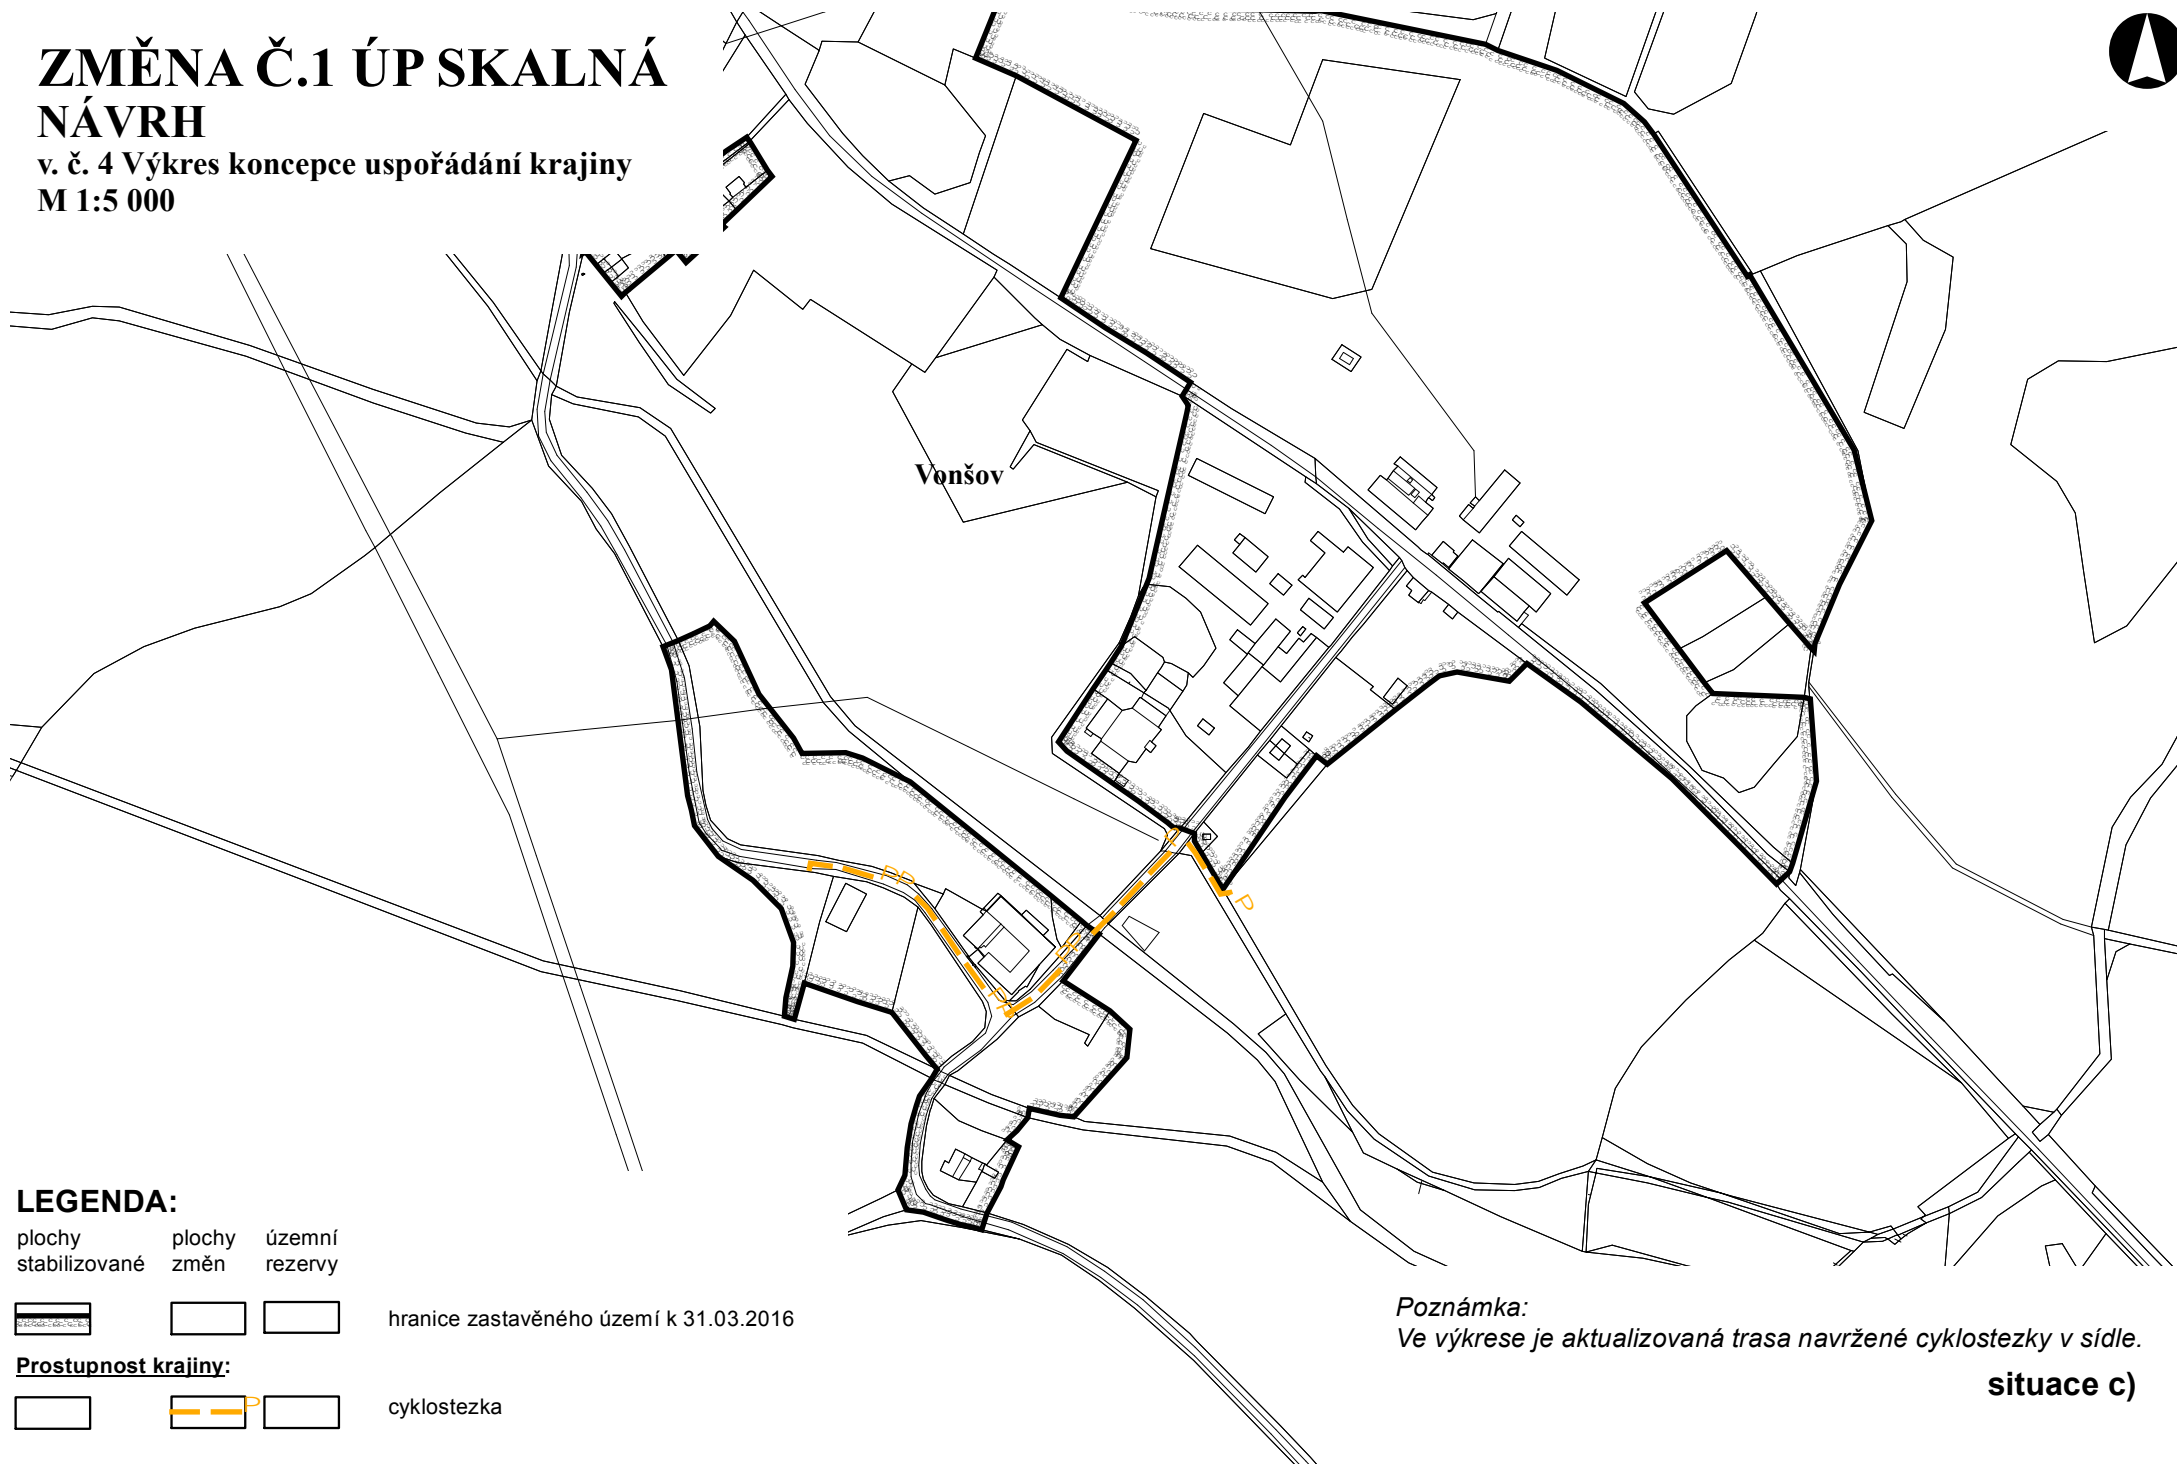

## LEGENDA:

plochy stabilizované    plochy změn    územní rezervy



hranice zastavěného území k 31.03.2016

## Prostupnost krajiny:



cyklostezka

*Poznámka:*

*Ve výkrese je aktualizovaná trasa navržené cyklostezky v sídle.*

**situace c)**