


# ZMĚNA Č.1 ÚP SKALNÁ NÁVRH

v. č. 4 Výkres koncepce uspořádání krajiny  
M 1:5 000

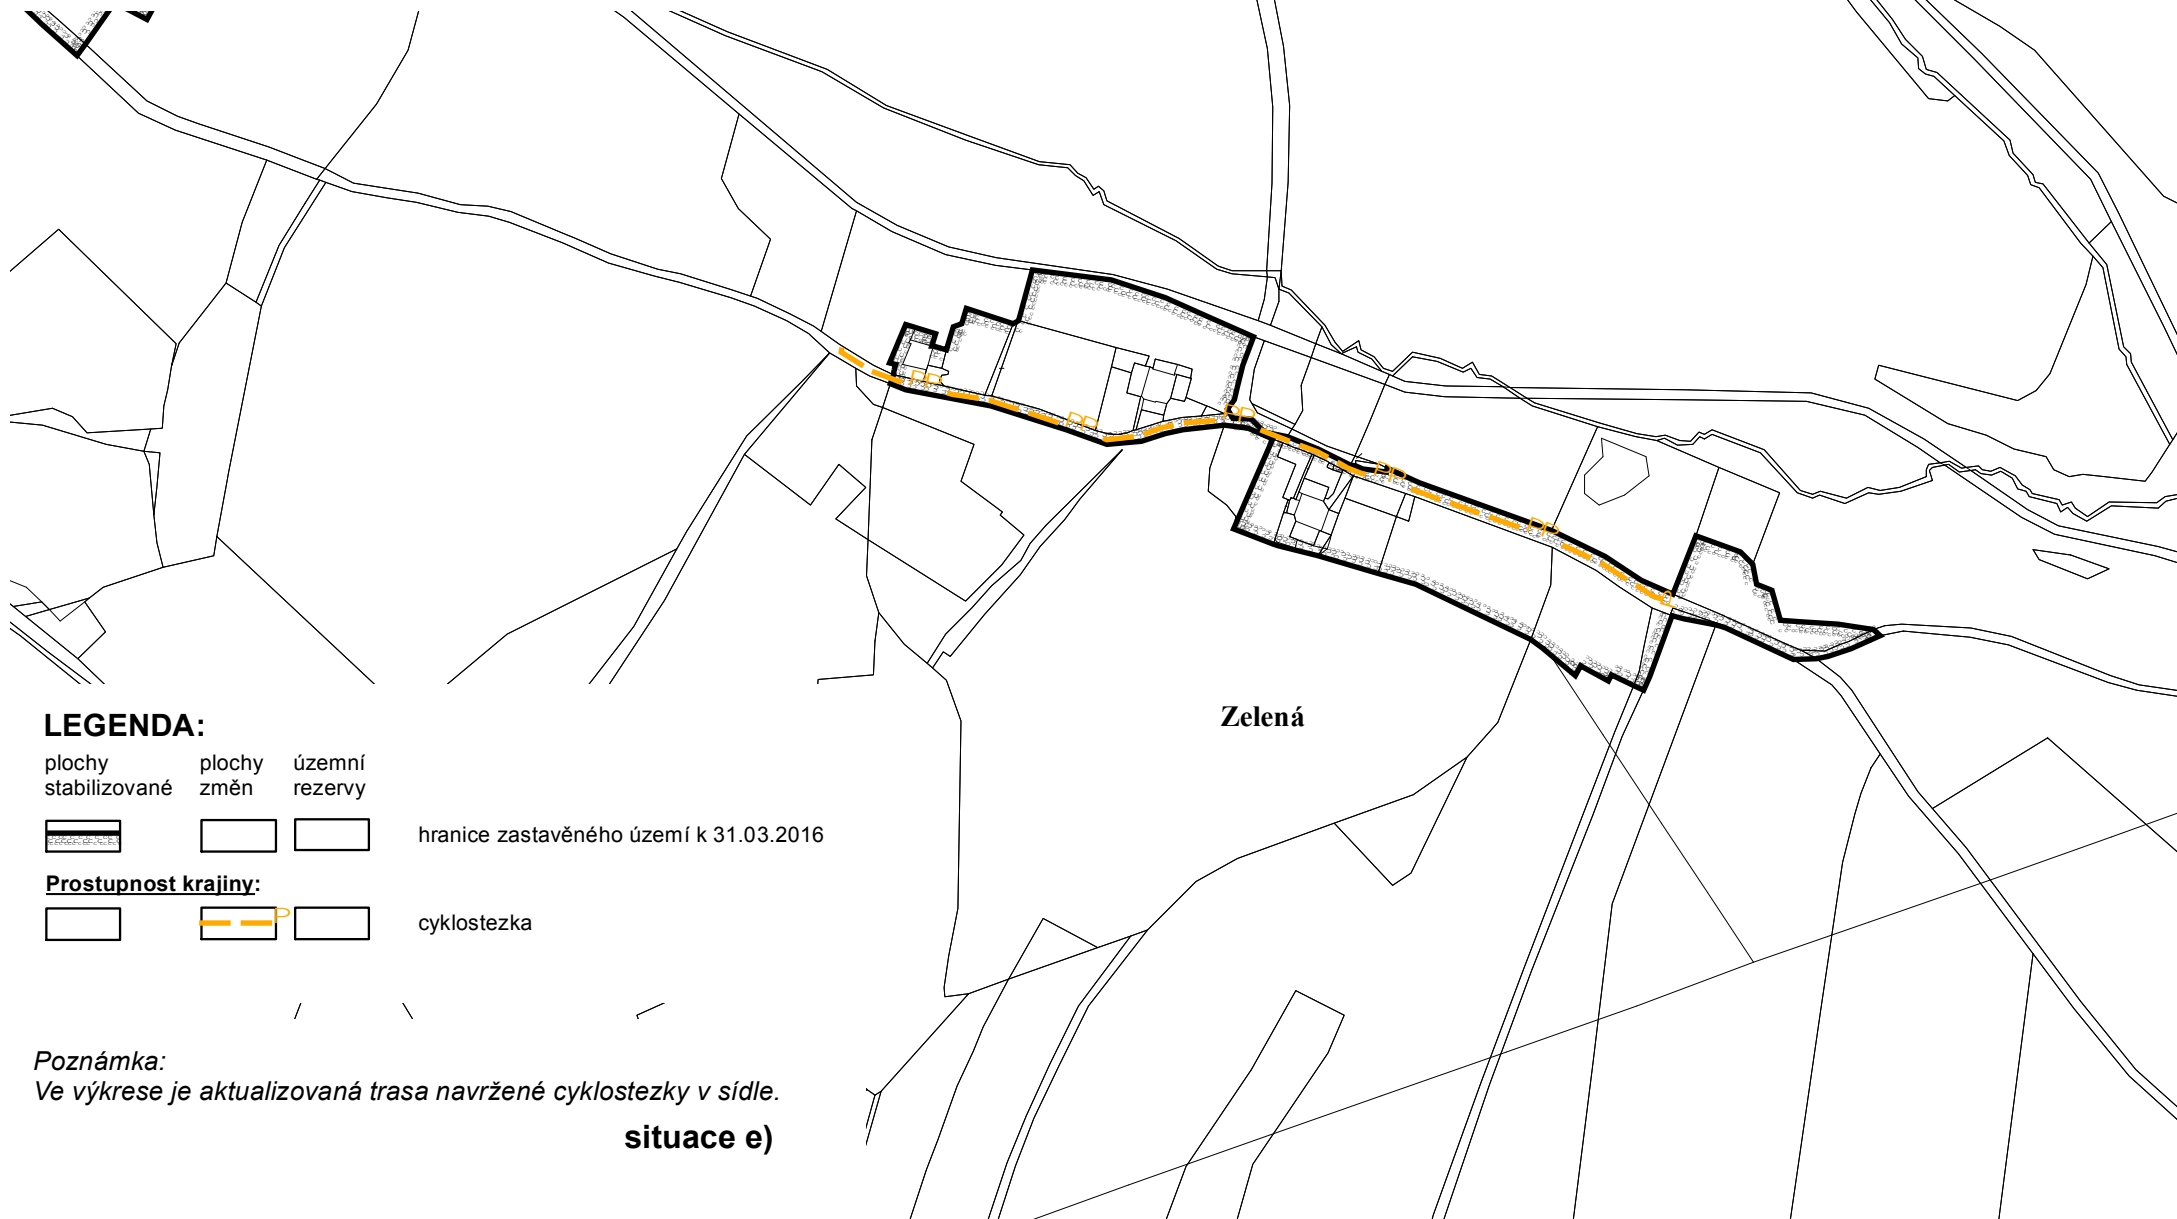

## LEGENDA:

plochy  
stabilizované

plochy  
změn

územní  
rezervy



hranice zastavěného území k 31.03.2016

## Prostupnost krajiny:



cyklostezka

## Poznámka:

*Ve výkrese je aktualizovaná trasa navržené cyklostezky v sídle.*

**situace e)**