

# ZMĚNA Č.1 ÚP SKALNÁ

v. č. 1 Výkres základního členění území  
M 1:5 000

## ZÁZNAM O ÚČINNOSTI OPATŘENÍ OBECNÉ POVAHY - - ÚZEMNĚ PLÁNOVACÍ DOKUMENTACE (ÚPD)

Název ÚPD: **Změna č. 1 Územního plánu Skalná**

Orgán, který ÚPD vydal: **Zastupitelstvo města Skalná**

Datum nabytí účinnosti:

Jméno a příjmení, funkce  
a podpis oprávněné  
úřední osoby  
pořizovatele, otisk  
úředního razítka:


.....  
**Mgr. Rita Skalová**  
starostka města Skalná

### LEGENDA:

plochy stabilizované    plochy změn    územní rezervy



hranice zastavěného území k 31.03.2016

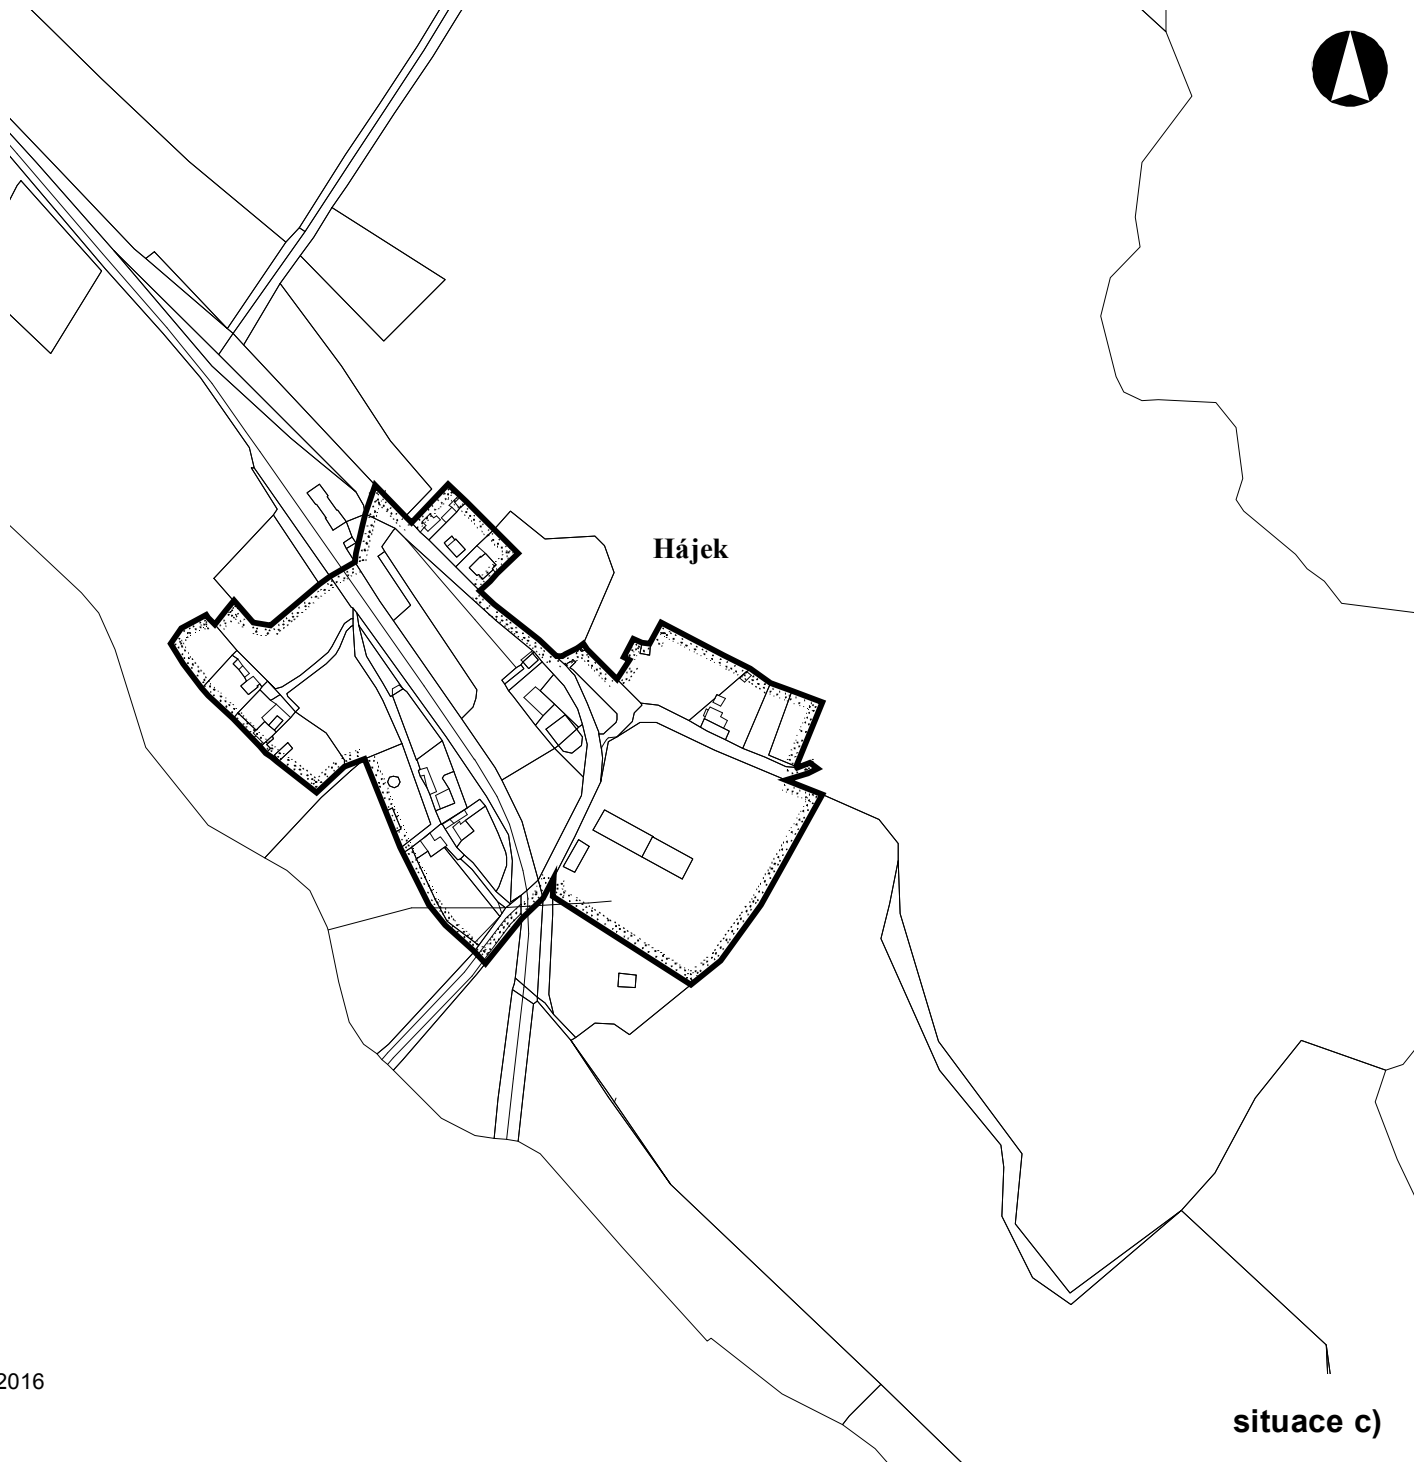

situace c)