

ZMĚNA Č.1 ÚP SKALNÁ

v. č. 4 Výkres koncepce uspořádání krajiny
M 1:5 000

SEZNAM DÍLČÍCH ZMĚN


Sídlo Kateřina

* **Zastavitelné plochy**

Plochy bydlení

K/Z-B1 – plochy na jihovýchodě sídla v ZÚ – BV

K/Z-B2 – plocha na jihozápadě sídla při hranici ZÚ – BV

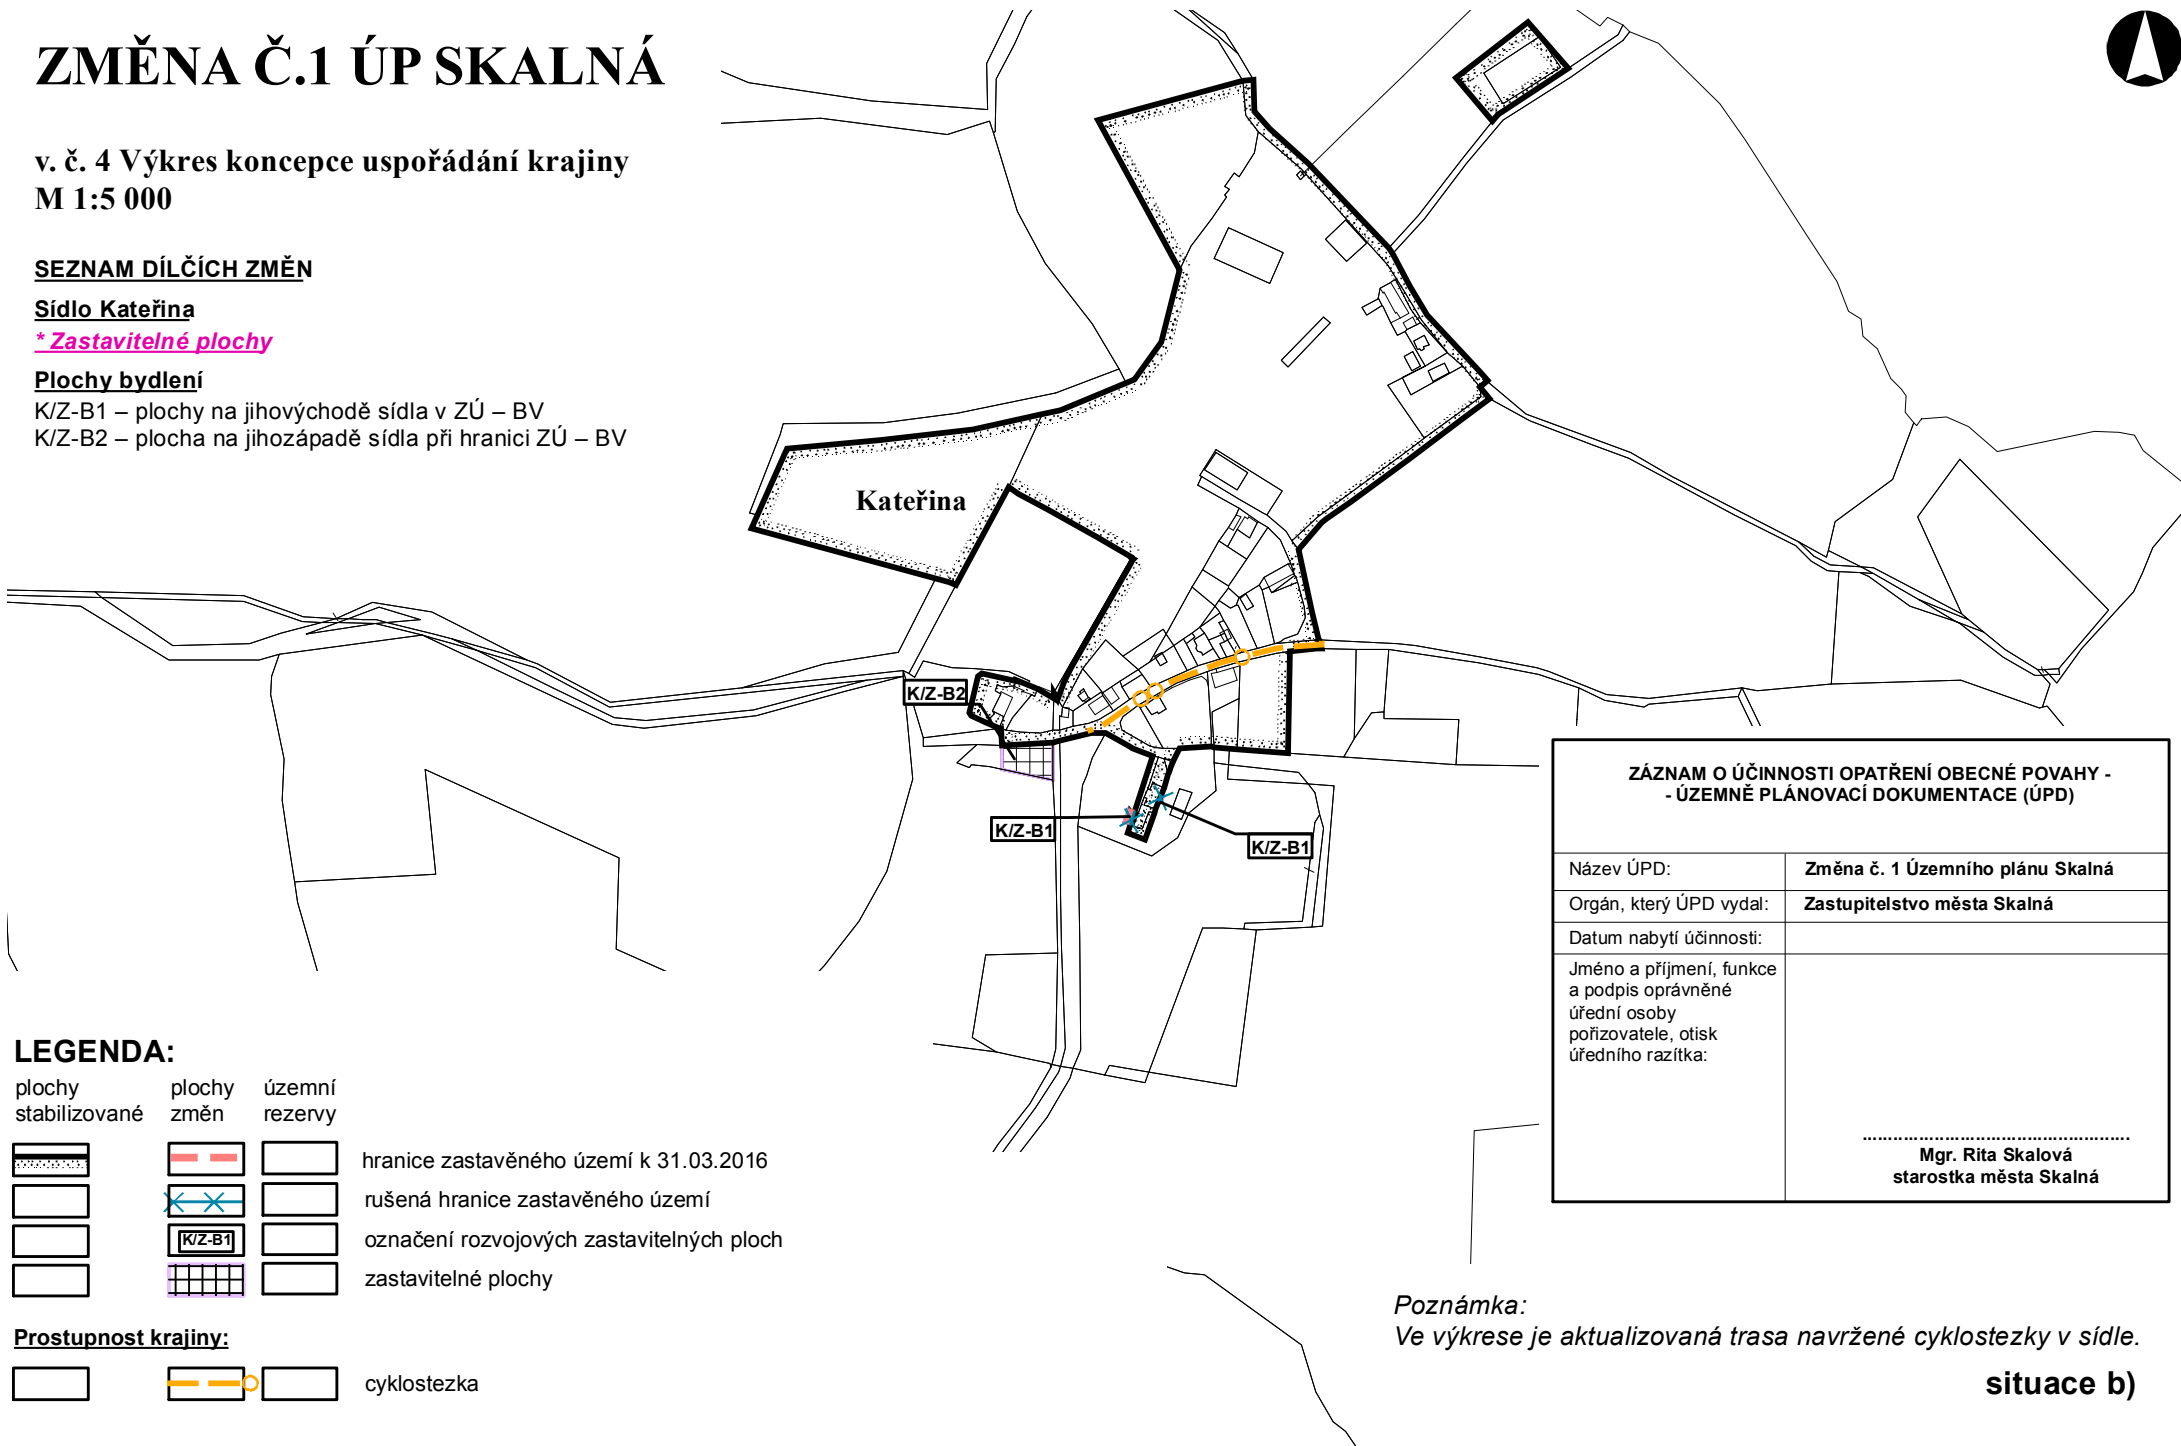

LEGENDA:

plochy stabilizované plochy změn územní rezervy



Prostupnost krajiny:



ZÁZNAM O ÚČINNOSTI OPATŘENÍ OBECNÉ POVAHY - - ÚZEMNĚ PLÁNOVACÍ DOKUMENTACE (ÚPD)

Název ÚPD:	Změna č. 1 Územního plánu Skalná
Orgán, který ÚPD vydal:	Zastupitelstvo města Skalná
Datum nabytí účinnosti:	
Jméno a příjmení, funkce a podpis oprávněné úřední osoby pořizovatele, otisk úředního razítka:	

.....
Mgr. Rita Skalová
starostka města Skalná

Poznámka:

Ve výkrese je aktualizovaná trasa navržené cyklostezky v sídle.

situace b)