


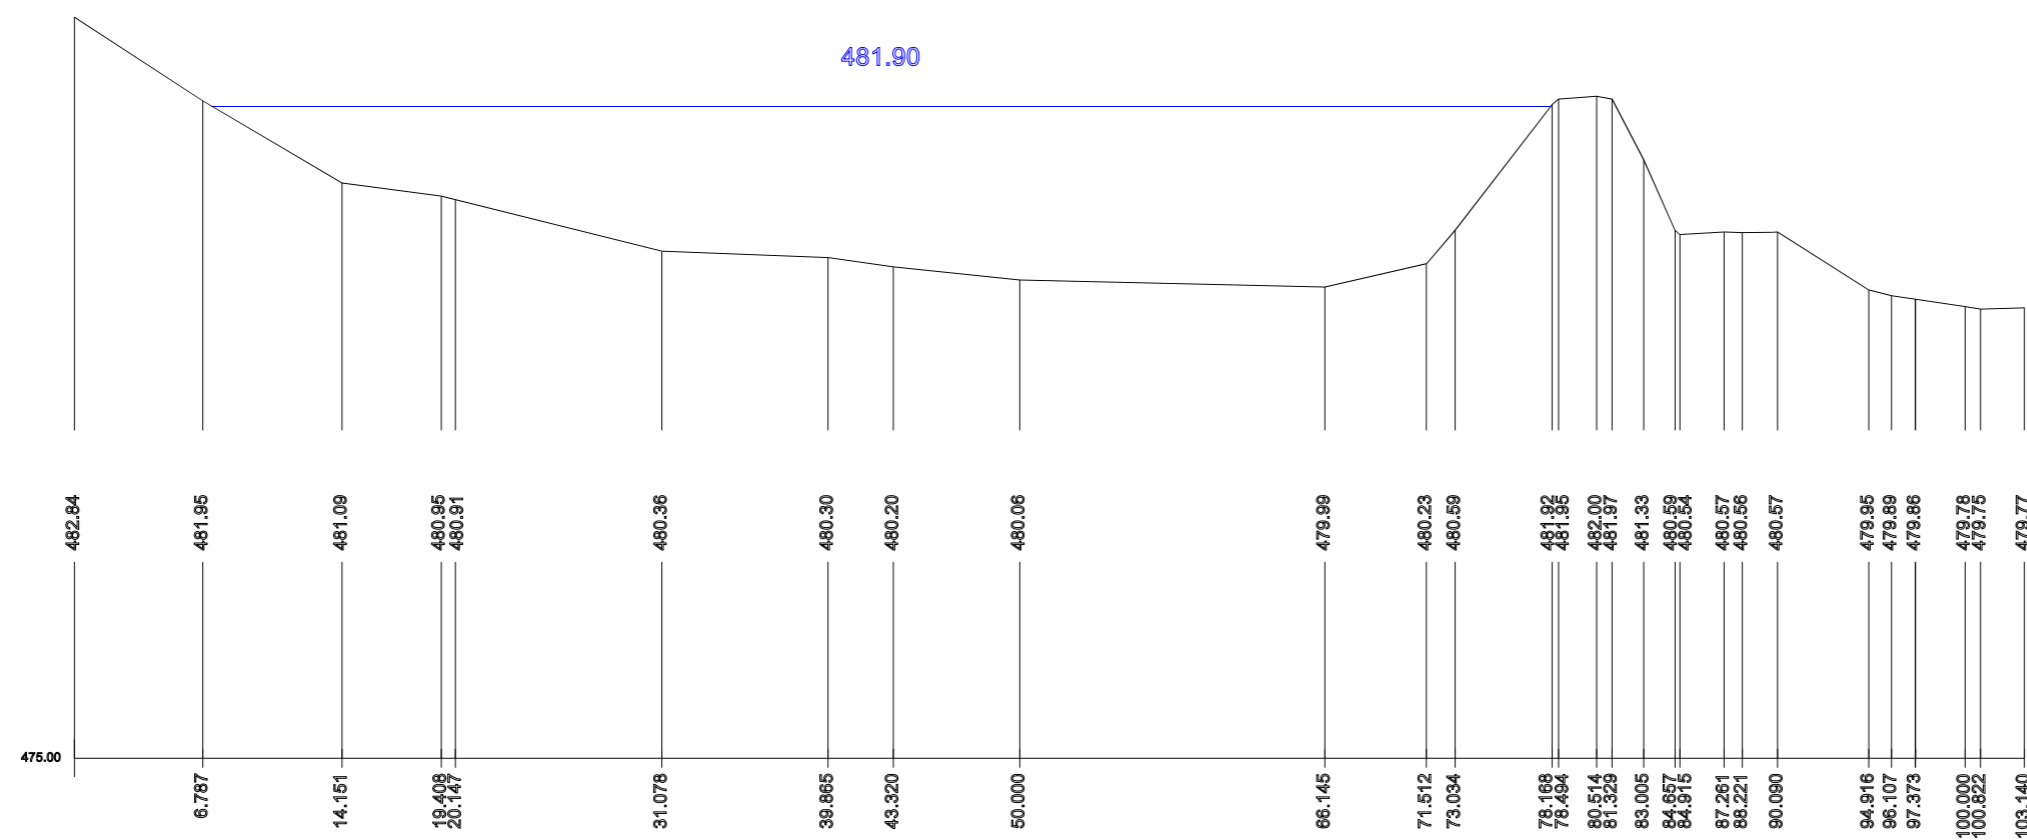

Profil č. 1



Název zakázky:	VN - Skalná Lesní	
Číslo zakázky:	OB-M-0306/2022	INVESTOR: -
Číslo investora:	-	DATUM MĚŘENÍ: 10.5.2022
		DATUM ZPRACOVÁNÍ: 10.5.2022
www.mdggeo.cz	mdggeo@mdggeo.cz	MĚŘIL: Filip Mejer
MDP GEO, s.r.o.		VYPRACOVAL: Vojtěch Mana
Masarykova 202,		SOUŘADNÝ SYSTÉM: S-JTSK
783 28 Luhačovice		VÝŠKOVÝ SYSTÉM: Balt po vyrovnání
M 1 : 400		LOKALITA: Skalná