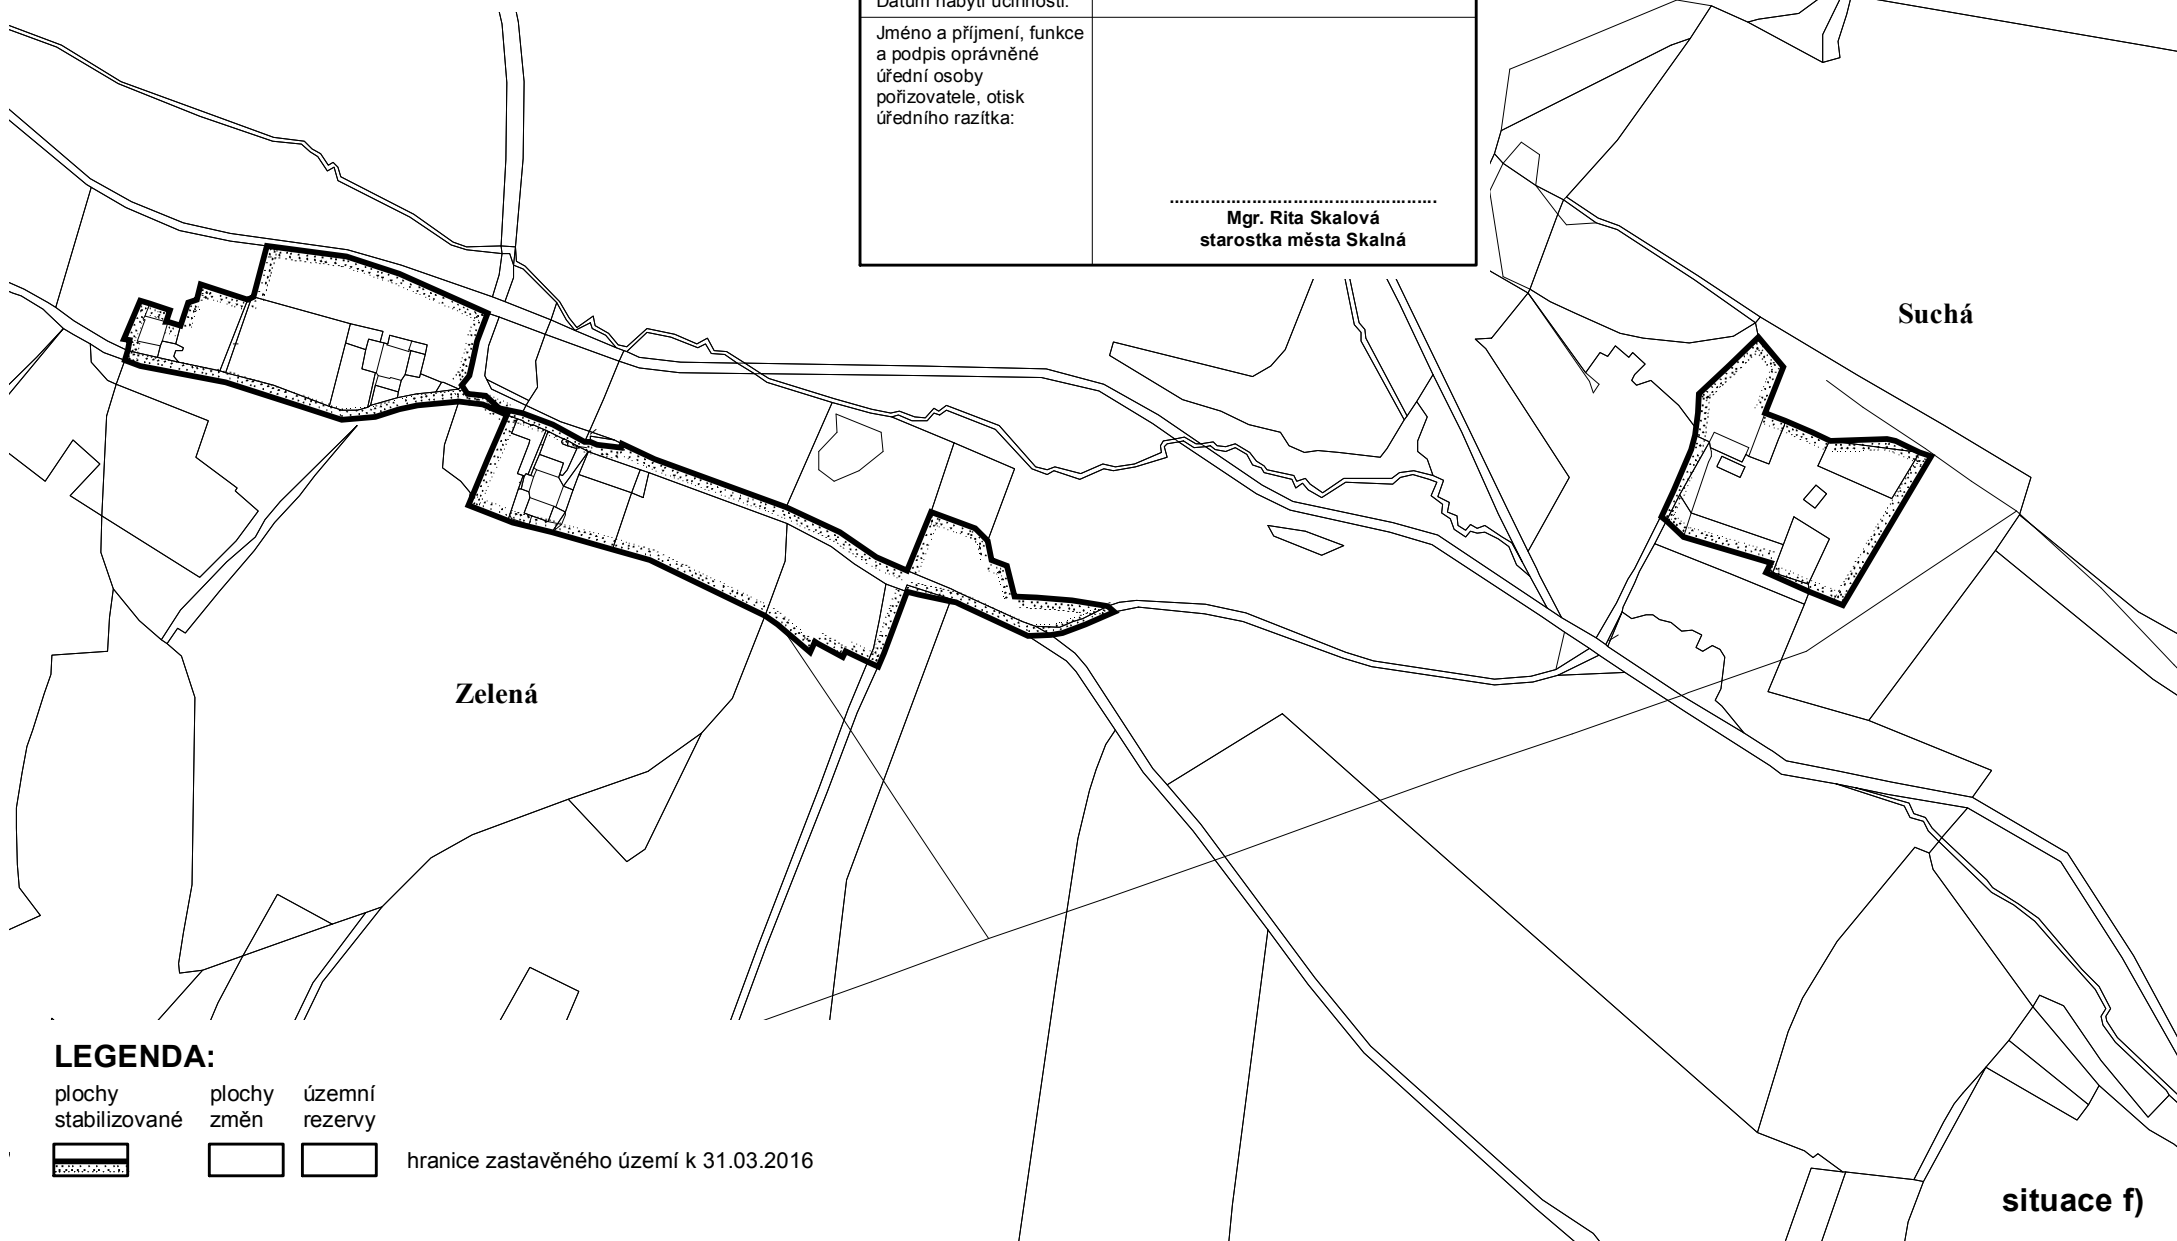


ZMĚNA Č.1 ÚP SKALNÁ

v. č. 1 Výkres základního členění území
M 1:5 000

ZÁZNAM O ÚČINNOSTI OPATŘENÍ OBECNÉ POVAHY - - ÚZEMNĚ PLÁNOVACÍ DOKUMENTACE (ÚPD)

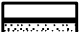


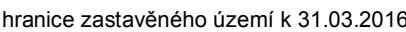
Název ÚPD:	Změna č. 1 Územního plánu Skalná
Orgán, který ÚPD vydal:	Zastupitelstvo města Skalná
Datum nabytí účinnosti:	
Jméno a příjmení, funkce a podpis oprávněné úřední osoby pořizovatele, otisk úředního razítka:	<p>..... Mgr. Rita Skalová starostka města Skalná</p>



Zelená

Suchá

LEGENDA:

-  plochy stabilizované
-  plochy změn
-  územní rezervy
-  hranice zastavěného území k 31.03.2016

situace f)