

# ZMĚNA Č.1 ÚP SKALNÁ

## část odůvodnění

v. č. 1 Koordinační výkres

M 1:5 000

### SEZNAM DÍLČÍCH ZMĚN

**Město Skalná**



*\* Zastavitelné plochy*

**Plochy bydlení**

S/Z-B16 — proluka v České ulici u fotbalového hřiště — BH

**Plochy občanského vybavení**

S/Z-O4 — hasičská zbrojnice v České ulici u fotbalového hřiště - OI

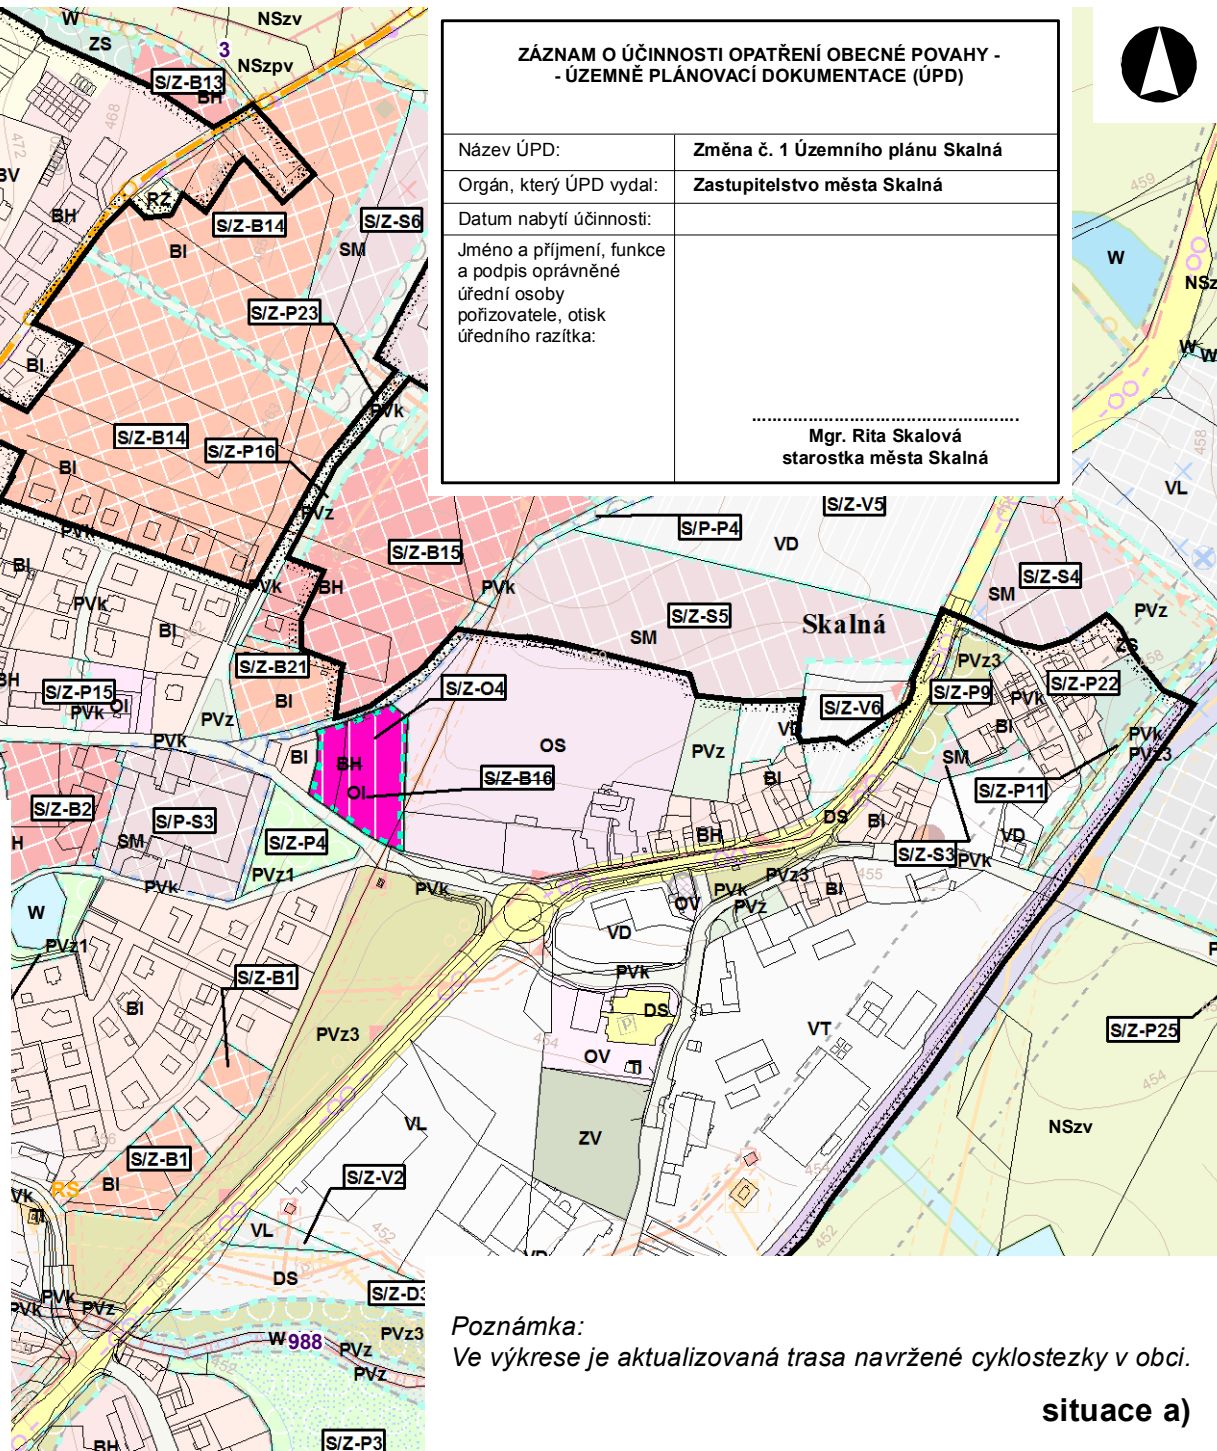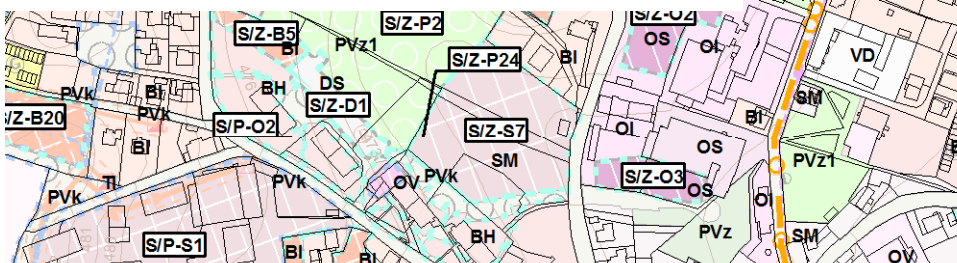

ZÁZNAM O ÚČINNOSTI OPATŘENÍ OBECE POVAHY - - ÚZEMNĚ PLÁNOVACÍ DOKUMENTACE (ÚPD)	
Název ÚPD:	Změna č. 1 Územního plánu Skalná
Orgán, který ÚPD vydal:	Zastupitelstvo města Skalná
Datum nabytí účinnosti:	
Jméno a příjmení, funkce a podpis oprávněné úřední osoby pořizovatele, otisk úředního razítka:	
	..... Mgr. Rita Skalová starostka města Skalná

### LEGENDA:

plochy stabilizované      plochy změn      územní rezervy

#### VYMEZENÍ ÚZEMÍ:

- |  |  |  |  |
|--|--|--|--|
|  |  |  | hranice zastavěného území k 31.03.2016               |
|  |  |  | označení rozvojových zastavitelných ploch            |
|  |  |  | označení rozvojových zastavitelných ploch ke zrušení |
|  |  |  | rušený popis plochy s rozdílným způsobem využití     |
|  |  |  | zastavitelné plochy                                  |

#### PLOCHY S ROZDÍLNÝM ZPŮSOBEM VYUŽITÍ:

**plochy občanského vybavení**

OI   OI   občanské vybavení - veřejná infrastruktura

#### VYBRANÉ LIMITY VYUŽITÍ ÚZEMÍ:

     cyklostezky

Poznámka:  
Ve výkresu je aktualizovaná trasa navržené cyklostezky v obci.

situace a)