


ZMĚNA Č.1 ÚP SKALNÁ

v. č. 4 Výkres koncepce uspořádání krajiny
M 1:5 000

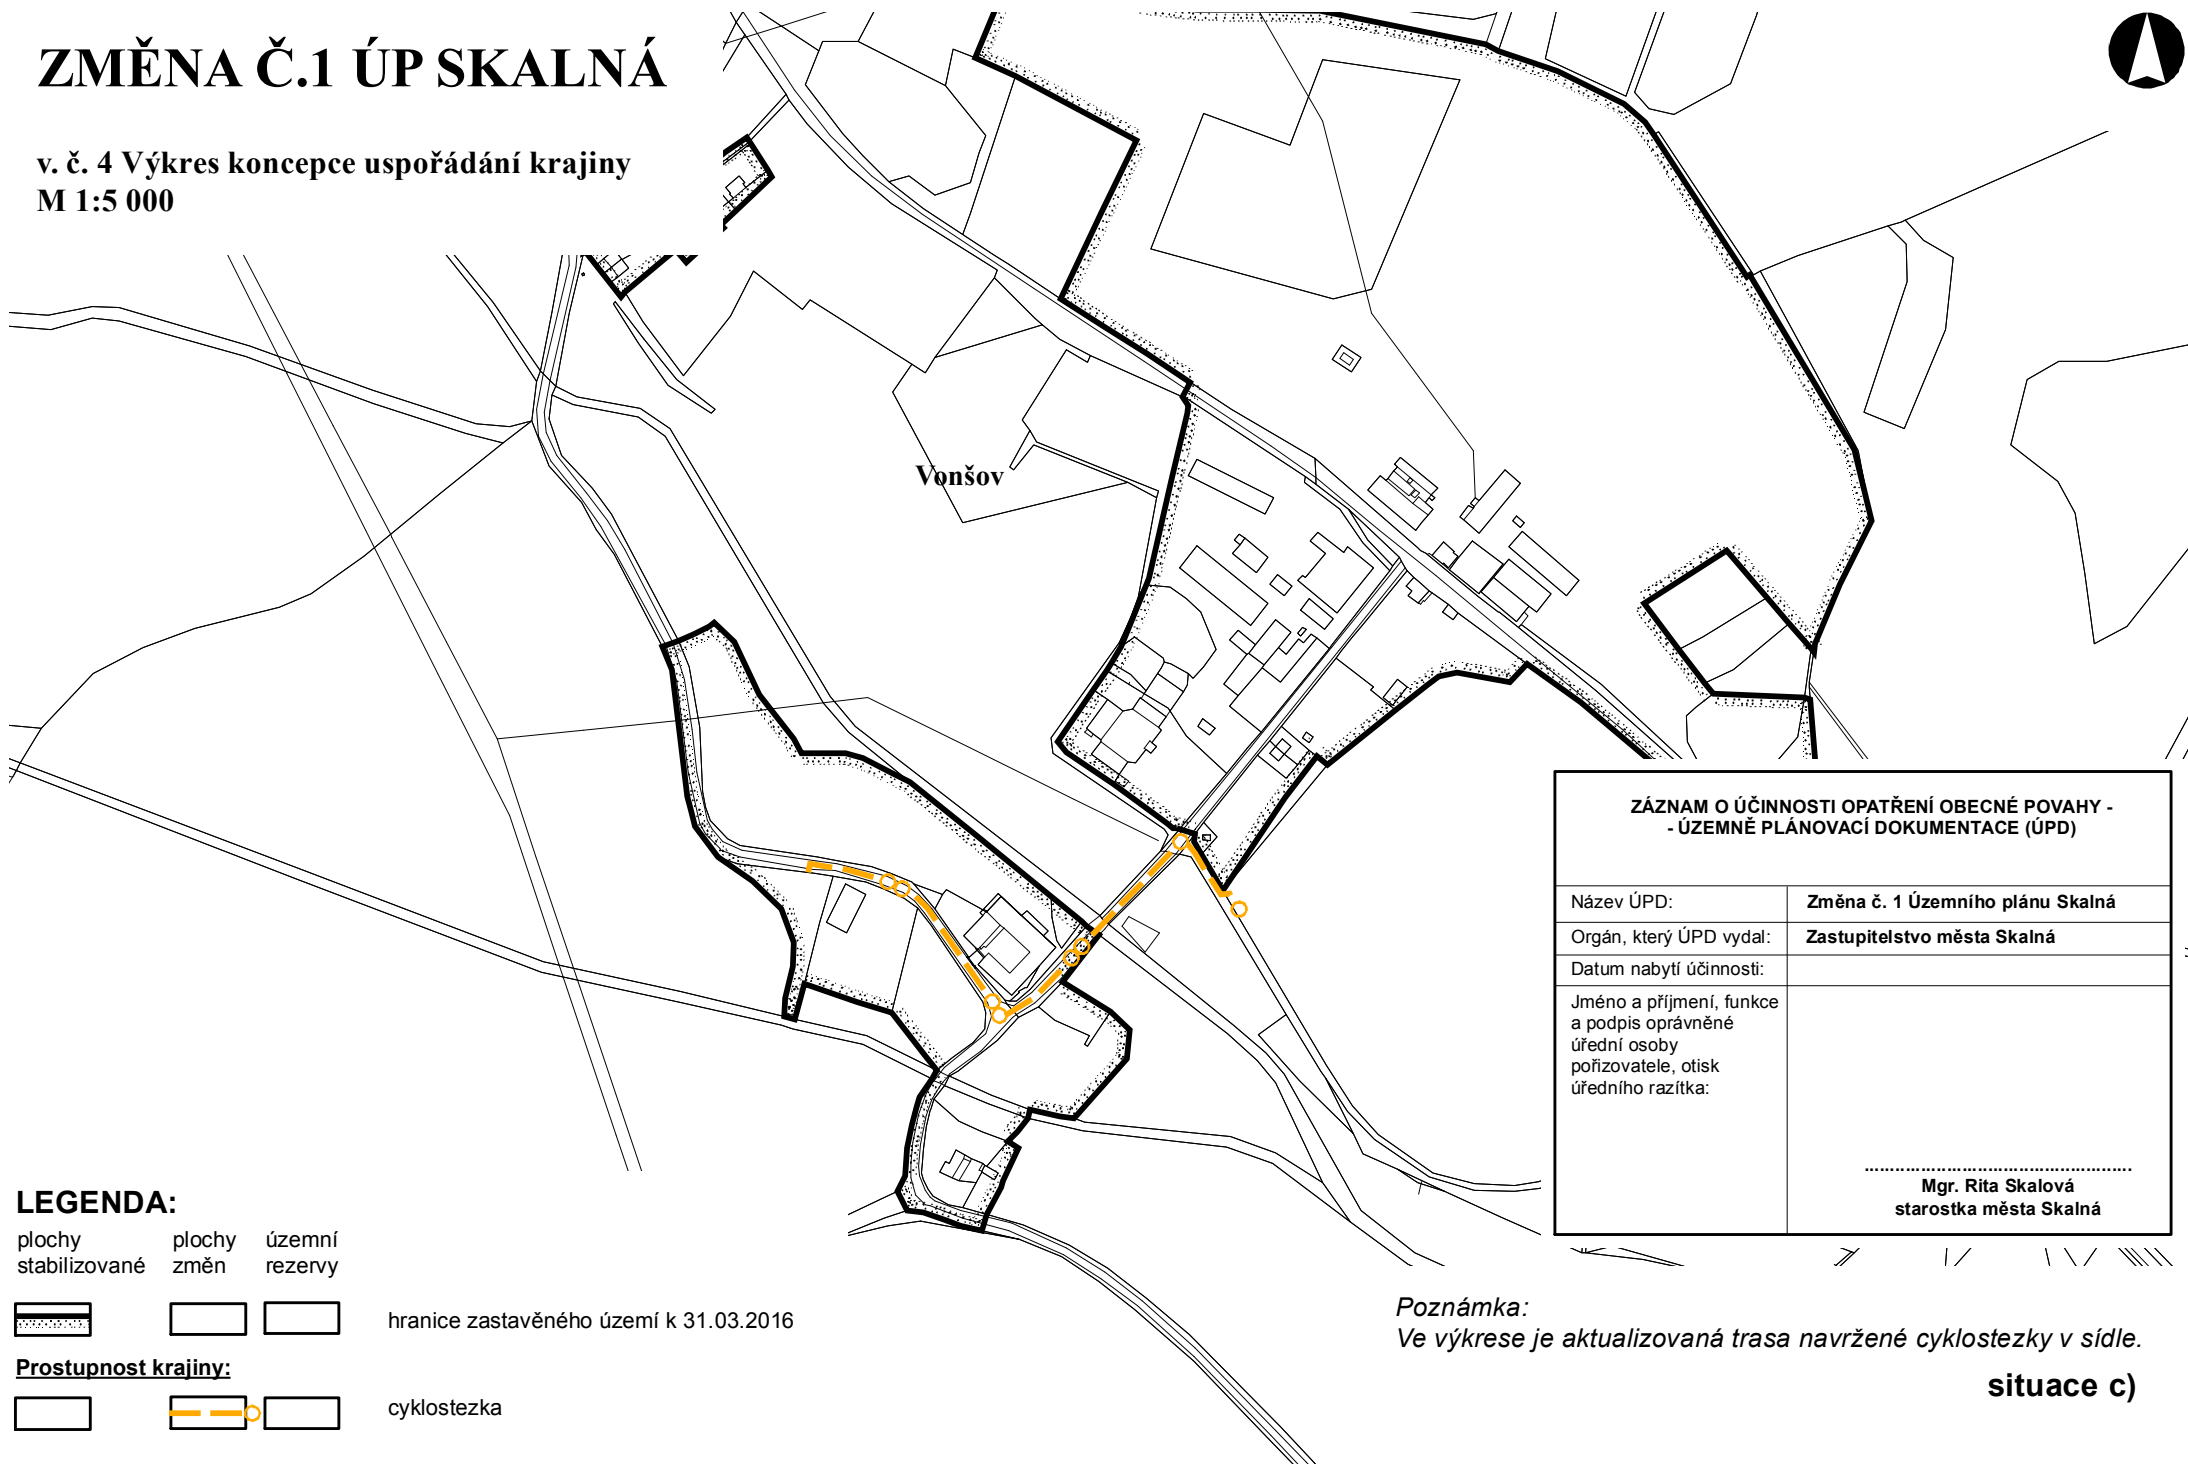

LEGENDA:
plochy stabilizované plochy změn územní rezervy

hranice zastavěného území k 31.03.2016

Prostupnost krajiny:
 cyklostezka

ZÁZNAM O ÚČINNOSTI OPATŘENÍ OBECNÉ POVAHY - - ÚZEMNĚ PLÁNOVACÍ DOKUMENTACE (ÚPD)	
Název ÚPD:	Změna č. 1 Územního plánu Skalná
Orgán, který ÚPD vydal:	Zastupitelstvo města Skalná
Datum nabytí účinnosti:	
Jméno a příjmení, funkce a podpis oprávněné úřední osoby pořizovatele, otisk úředního razítka:	
 Mgr. Rita Skalová starostka města Skalná

Poznámka:
Ve výkrese je aktualizovaná trasa navržené cyklostezky v sídle.
situace c)