


ZMĚNA Č.1 ÚP SKALNÁ

v. č. 4 Výkres koncepce uspořádání krajiny
M 1:5 000



ZÁZNAM O ÚČINNOSTI OPATŘENÍ OBECNÉ POVAHY - - ÚZEMNĚ PLÁNOVACÍ DOKUMENTACE (ÚPD)	
Název ÚPD:	Změna č. 1 Územního plánu Skalná
Orgán, který ÚPD vydal:	Zastupitelstvo města Skalná
Datum nabytí účinnosti:	
Jméno a příjmení, funkce a podpis oprávněné úřední osoby pořizovatele, otisk úředního razítka:	<p style="text-align: center;">..... Mgr. Rita Skalová starostka města Skalná</p>

Starý Rybník

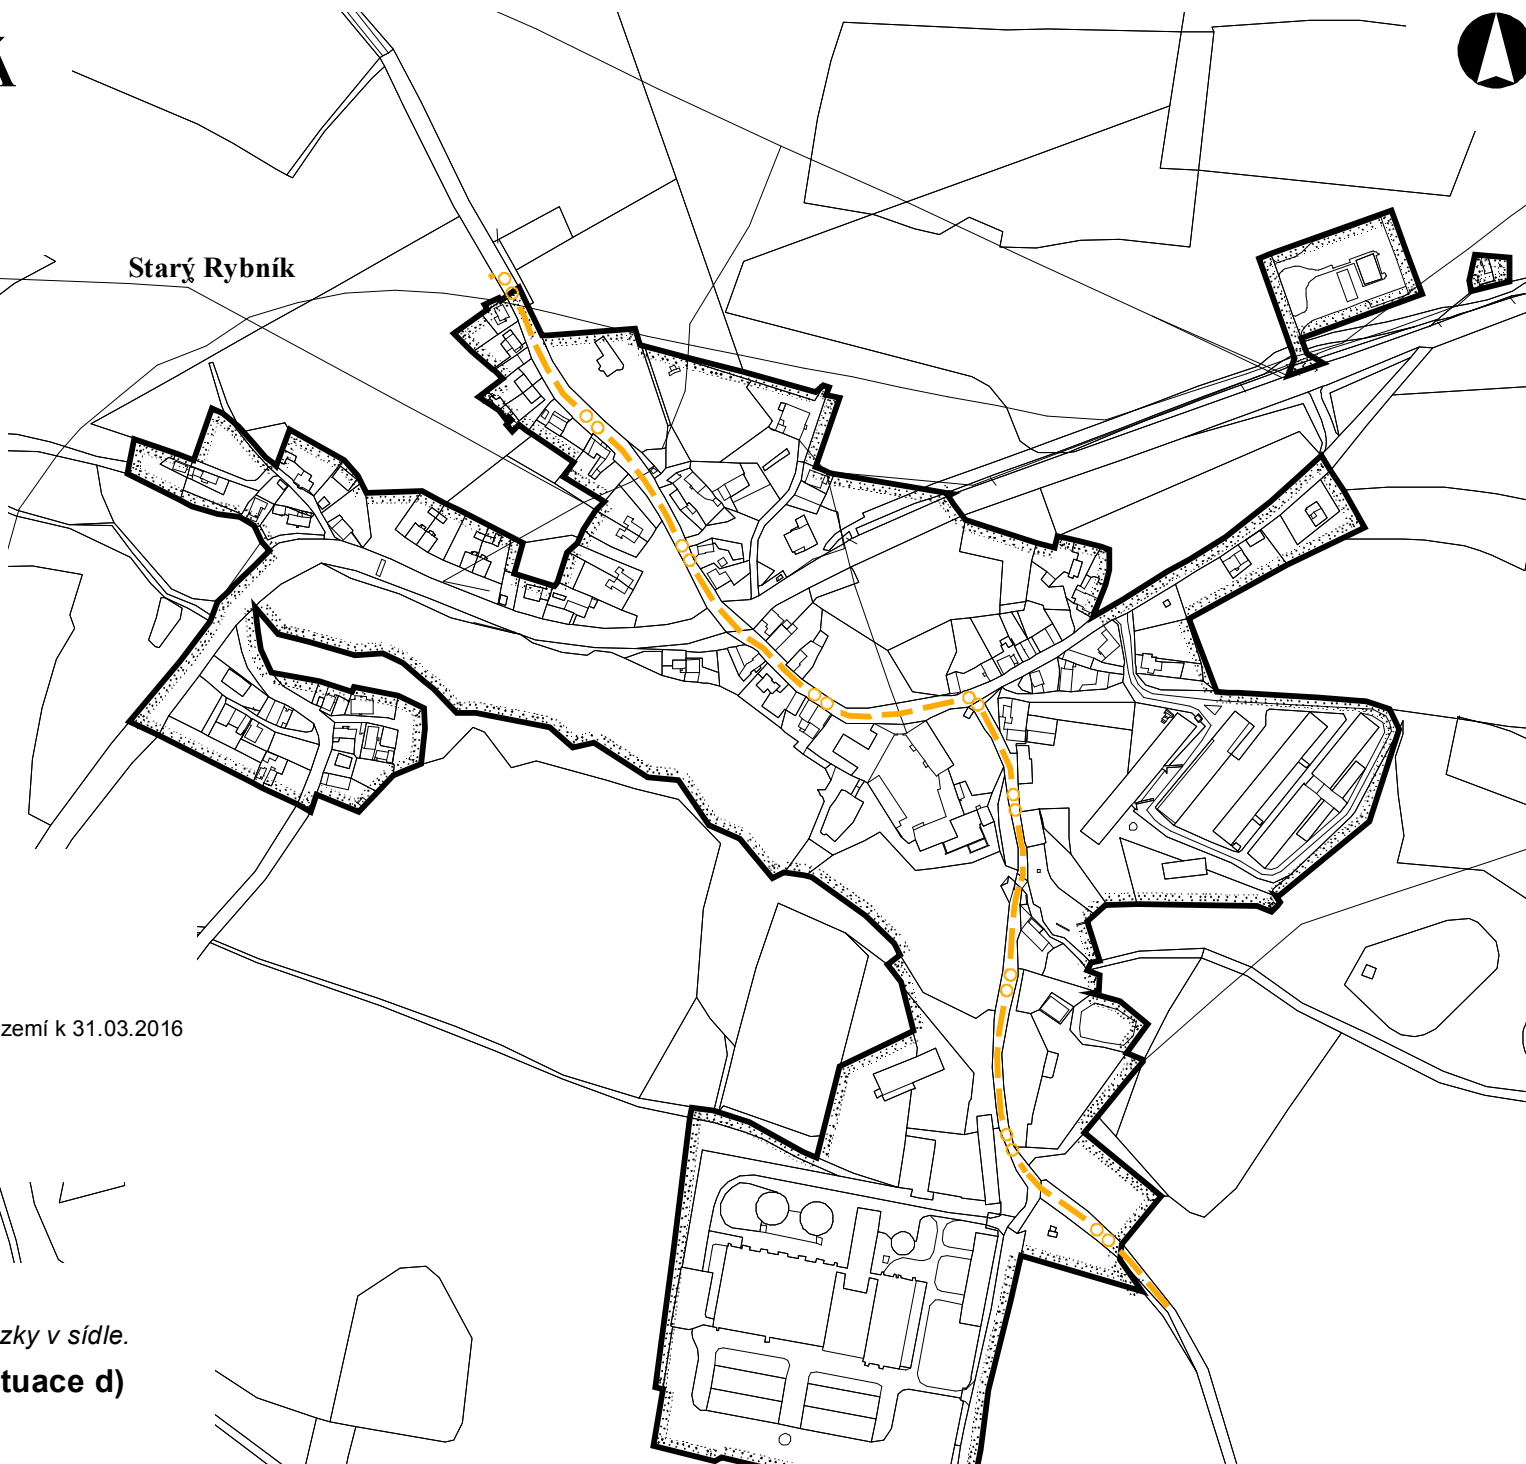

LEGENDA:

plochy stabilizované plochy změn územní rezervy



hranice zastavěného území k 31.03.2016

Prostupnost krajiny:



cyklostezka

Poznámka:

Ve výkrese je aktualizovaná trasa navržené cyklostezky v sídle.

situace d)