

# ZMĚNA Č.1 ÚP SKALNÁ

v. č. 4 Výkres koncepce uspořádání krajiny  
M 1:5 000

## SEZNAM DÍLČÍCH ZMĚN

Město Skalná


\* Zastavitelné plochy

### Plochy bydlení

S/Z-B16 – proluka v České ulici u fotbalového hřiště – BH

### Plochy občanského vybavení

S/Z-O4 – hasičská zbrojnice v České ulici u fotbalového hřiště - OI

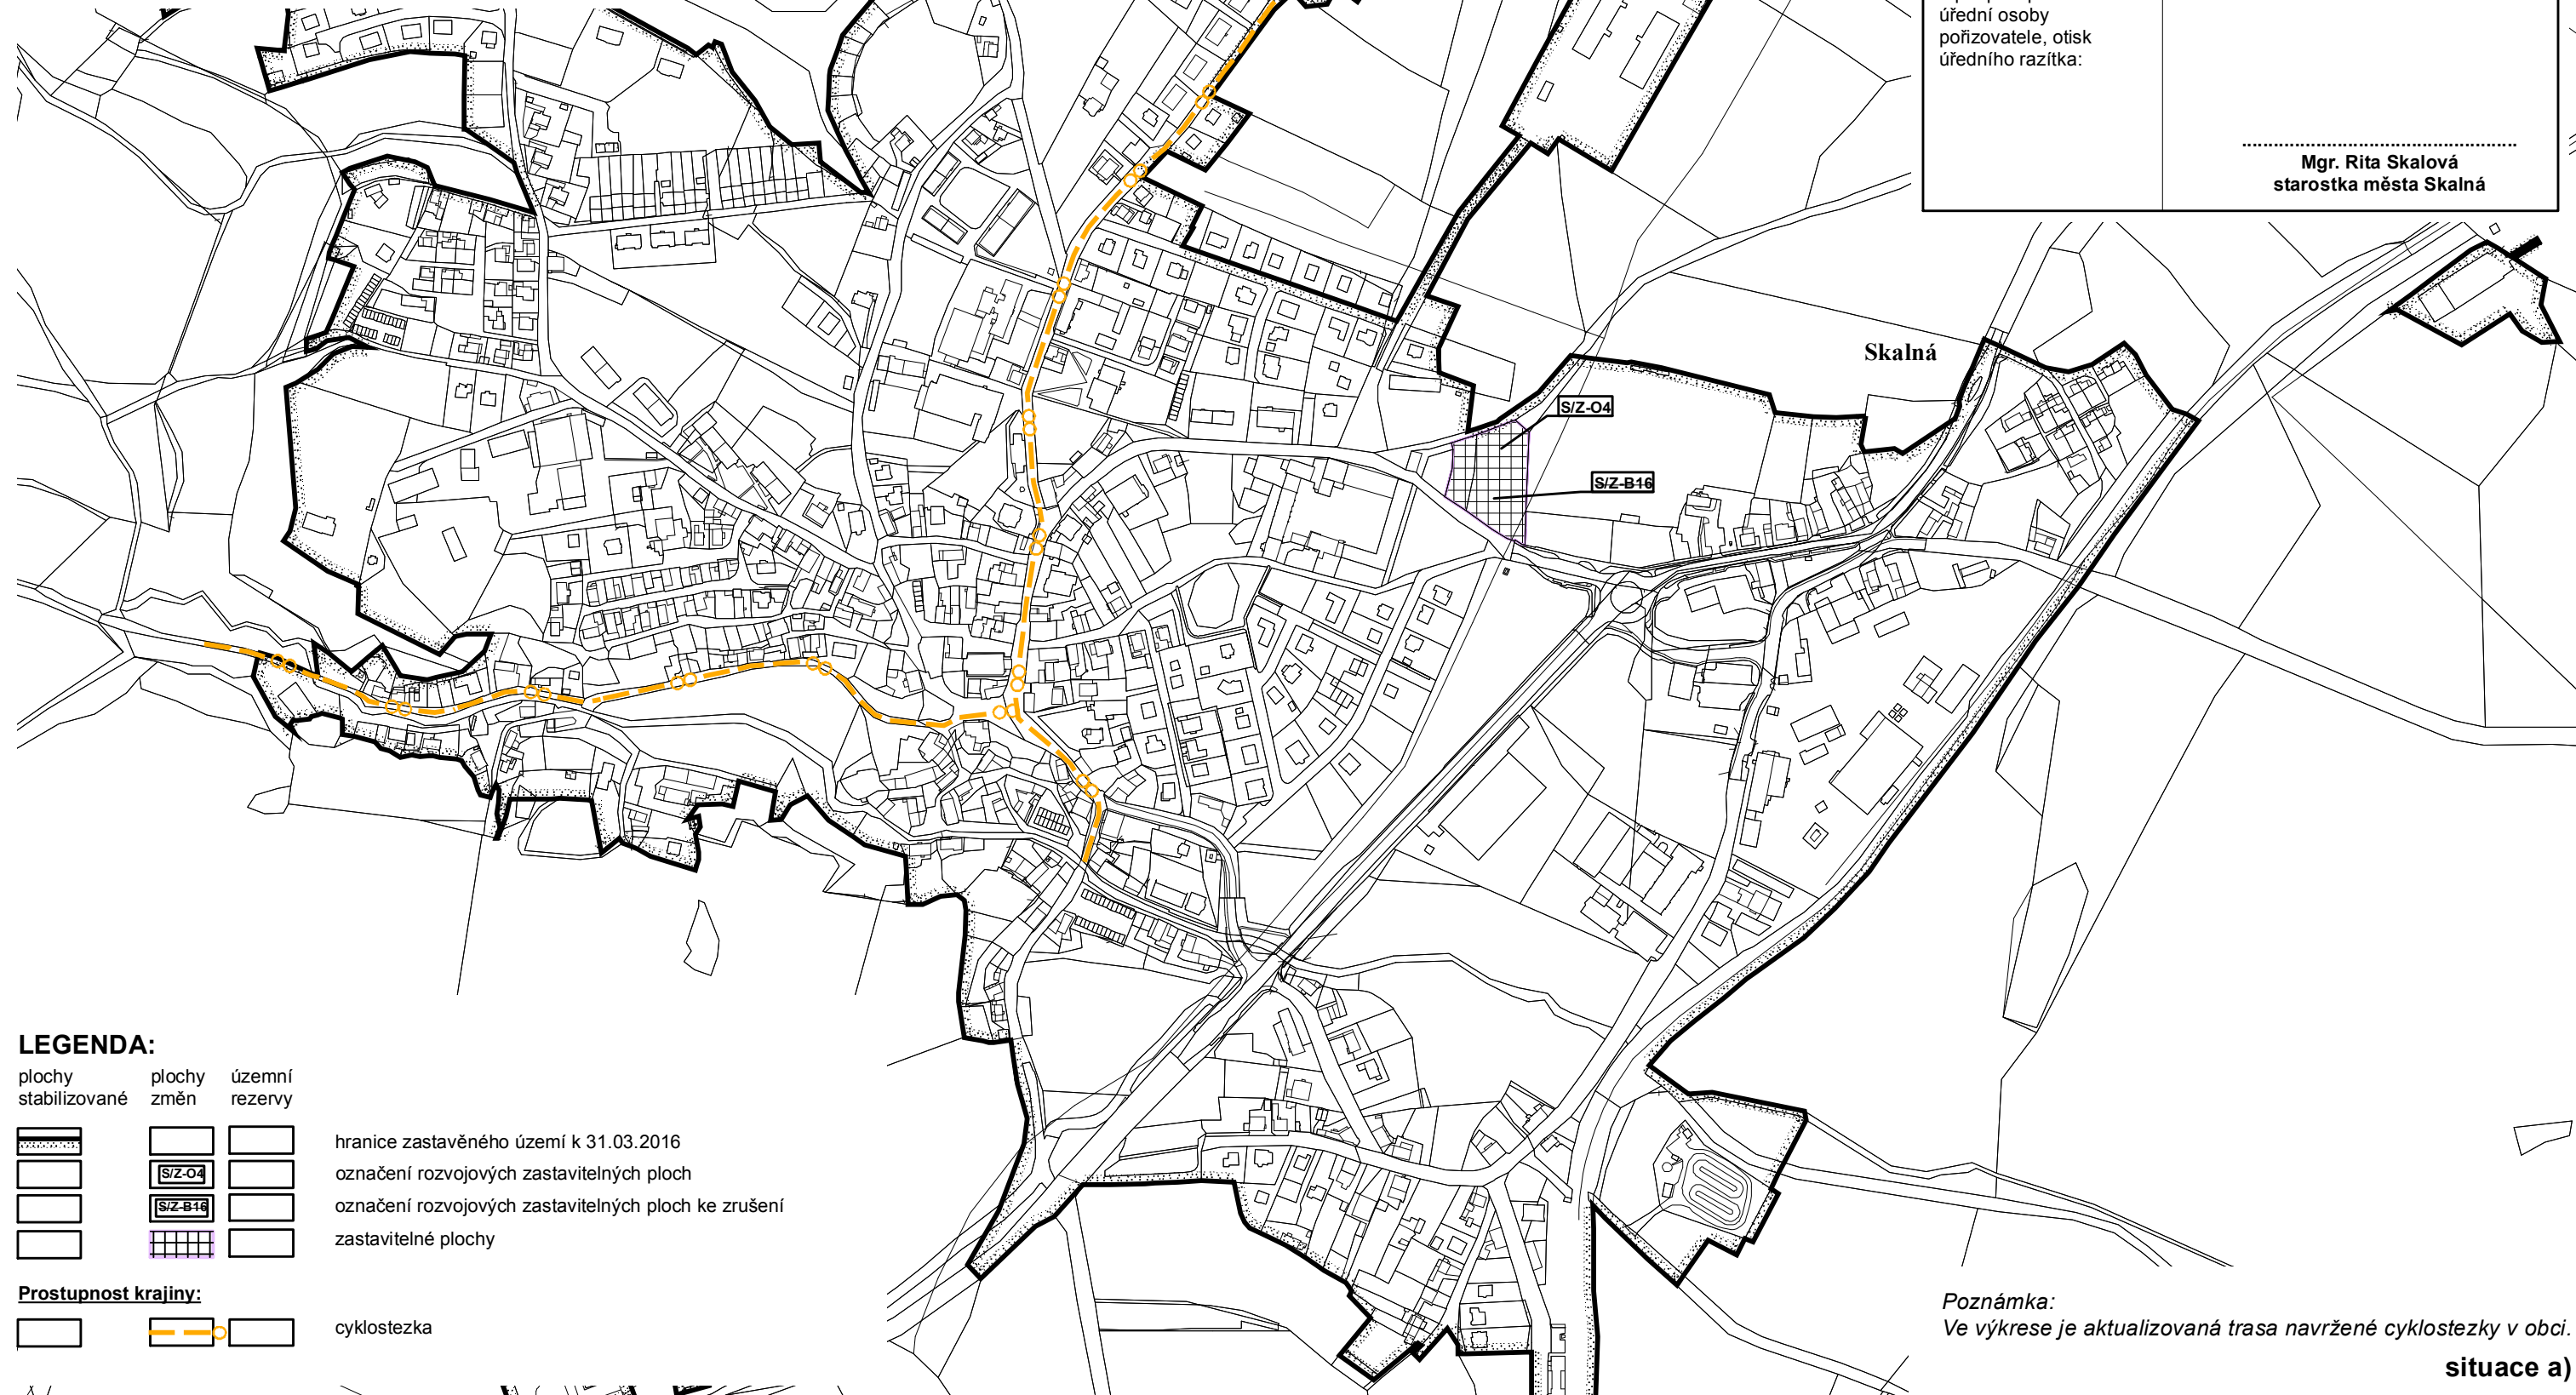

## ZÁZNAM O ÚČINNOSTI OPATŘENÍ OBCENÉ POVAHY - - ÚZEMNĚ PLÁNOVACÍ DOKUMENTACE (ÚPD)

Název ÚPD:	Změna č. 1 Územního plánu Skalná
Orgán, který ÚPD vydal:	Zastupitelstvo města Skalná
Datum nabytí účinnosti:	
Jméno a příjmení, funkce a podpis oprávněné úřední osoby pořizovatele, otisk úředního razítka:	
	..... Mgr. Rita Skalová starostka města Skalná

## LEGENDA:

plochy stabilizované    plochy změn    územní rezervy



hranice zastavěného území k 31.03.2016  
označení rozvojových zastavitelných ploch  
označení rozvojových zastavitelných ploch ke zrušení  
zastavitelné plochy

### Prostupnost krajiny:



cyklostezka

Poznámka:  
Ve výkrese je aktualizovaná trasa navržené cyklostezky v obci.

situace a)