


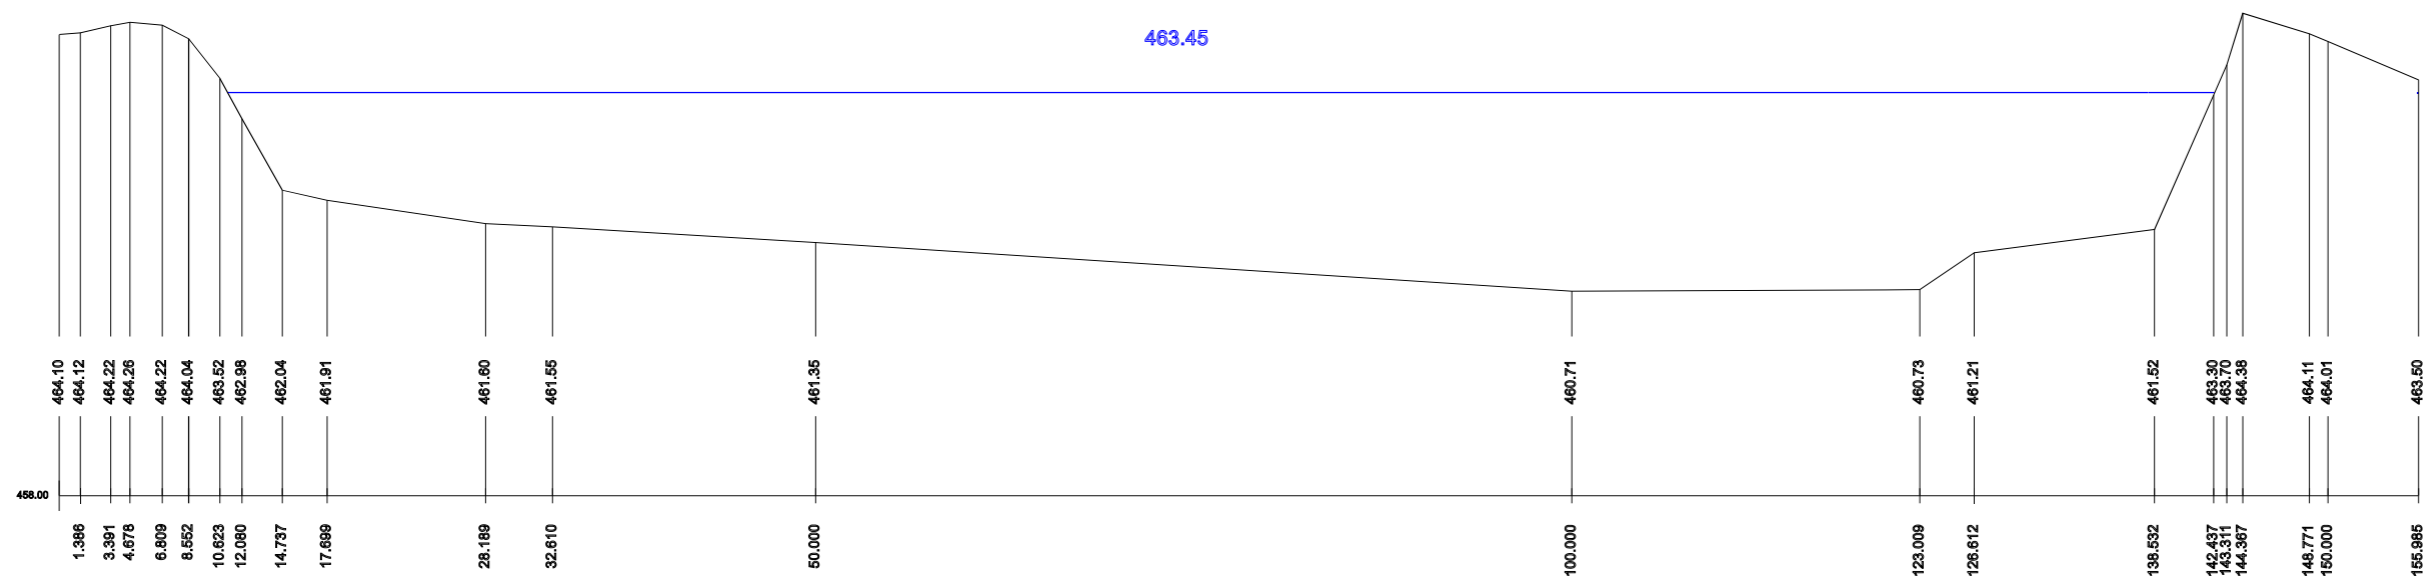

Profil č. 1



|   |                                      |                             |
|---|--------------------------------------|-----------------------------|
| Název zakázky:  | VN - Skalná koupaliště - profil č. 1 |                             |
| Číslo zakázky:  | OB-M-0306/2022                       | INVESTOR: -                 |
| Číslo investora:  | -                                    | DATUM MĚŘENÍ: 11.5.2022     |
|   |                                      | DATUM ZPRACOVÁNÍ: 11.5.2022 |
| www.mdggeo.cz mdggeo@mdggeo.cz                          | MĚŘIL: Filip Mejer                   |                             |
| MDP GEO, s.r.o.<br>Masarykova 202,<br>783 26 Luhačovice | VYPRACOVAL: Vojtěch Mana             |                             |
|   | SOUŘADNÝ SYSTÉM: S-JTSK              |                             |
|   | VÝŠKOVÝ SYSTÉM: Balt po vyrovnání    |                             |
| M 1 : 500   | LOKALITA: Skalná                     |                             |