


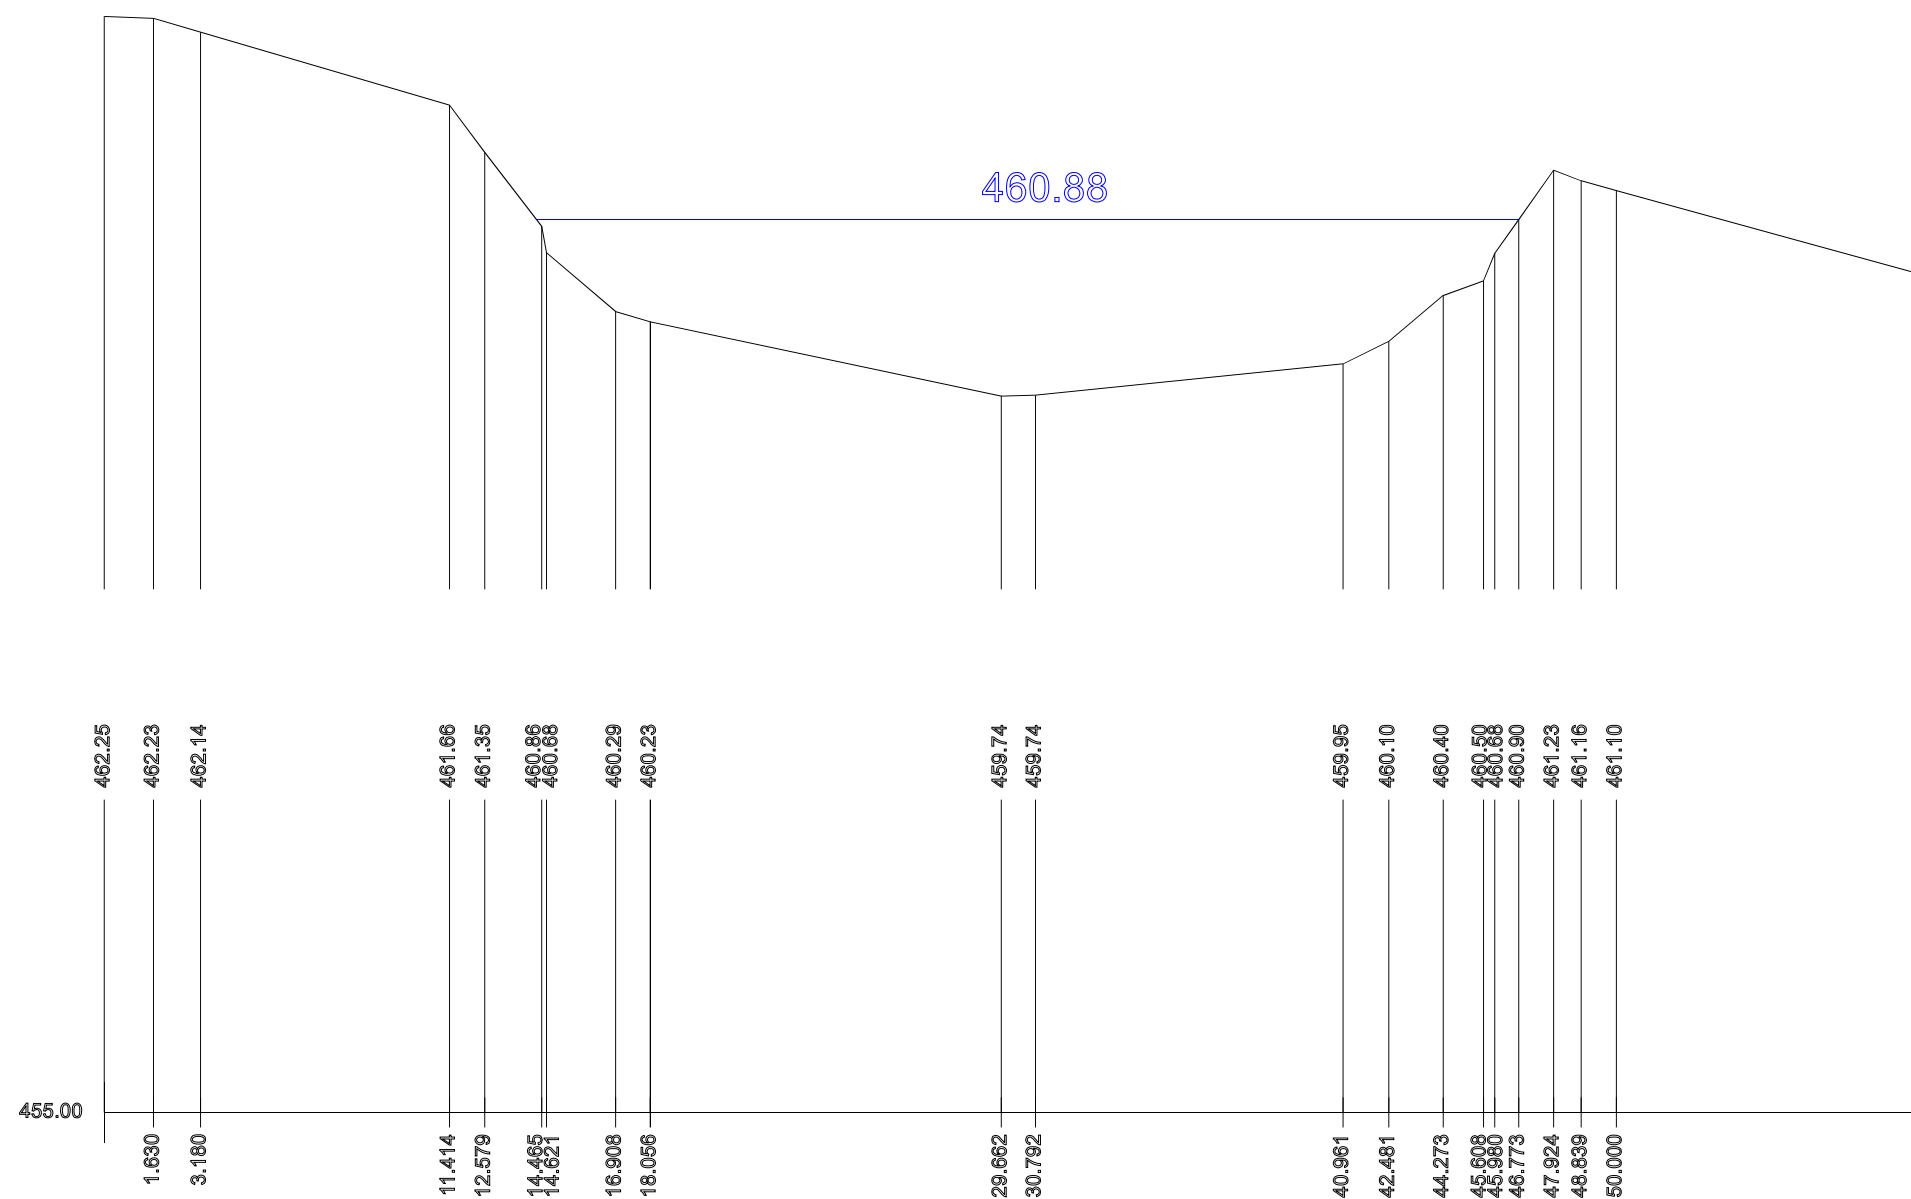

# Profil č. 2



Název zakázky:	VN - Skalná Panská louka - profil č. 2	
Číslo zakázky:	OB-M-0306/2022	INVESTOR: -
Číslo investora:	-	DATUM MĚŘENÍ: 11.5.2022
		DATUM ZPRACOVÁNÍ: 11.5.2022
www.mdggeo.cz mdggeo@mdggeo.cz		MĚŘIL: Filip Mejer
MDP GEO, s.r.o. Masarykova 202, 783 26 Luhačovice		VYPRACOVAL: Vojtěch Mana
		SOUŘADNÝ SYSTÉM: S-JTSK
		VÝŠKOVÝ SYSTÉM: Balt po vyrovnání
M 1 : 250		LOKALITA: Skalná