


PATRO

Severní pohled

6 Tabulka dveří patro							
Č.	Podlaží	Ks	LP	Náhled	Šířka	Výška	Poznámka
D1	2.NP	1	L		700	2100	
D1	2.NP	1	P		700	2100	
2	2	2					
D2	2.NP	1	L		700	2100	
D2	2.NP	1	P		700	2100	
2	2	2					
D4	2.NP	1	P		800	2100	
D4	2.NP	2	L		800	2100	
3	3	3					
D5	2.NP	1	L		800	2100	
D5	2.NP	1	P		800	2100	
2	2	2					
D11	2.NP	2	P		1500	2100	
2	2	2					
D12	2.NP	1	P		1900	2100	
1	1	1					
12	12	12					

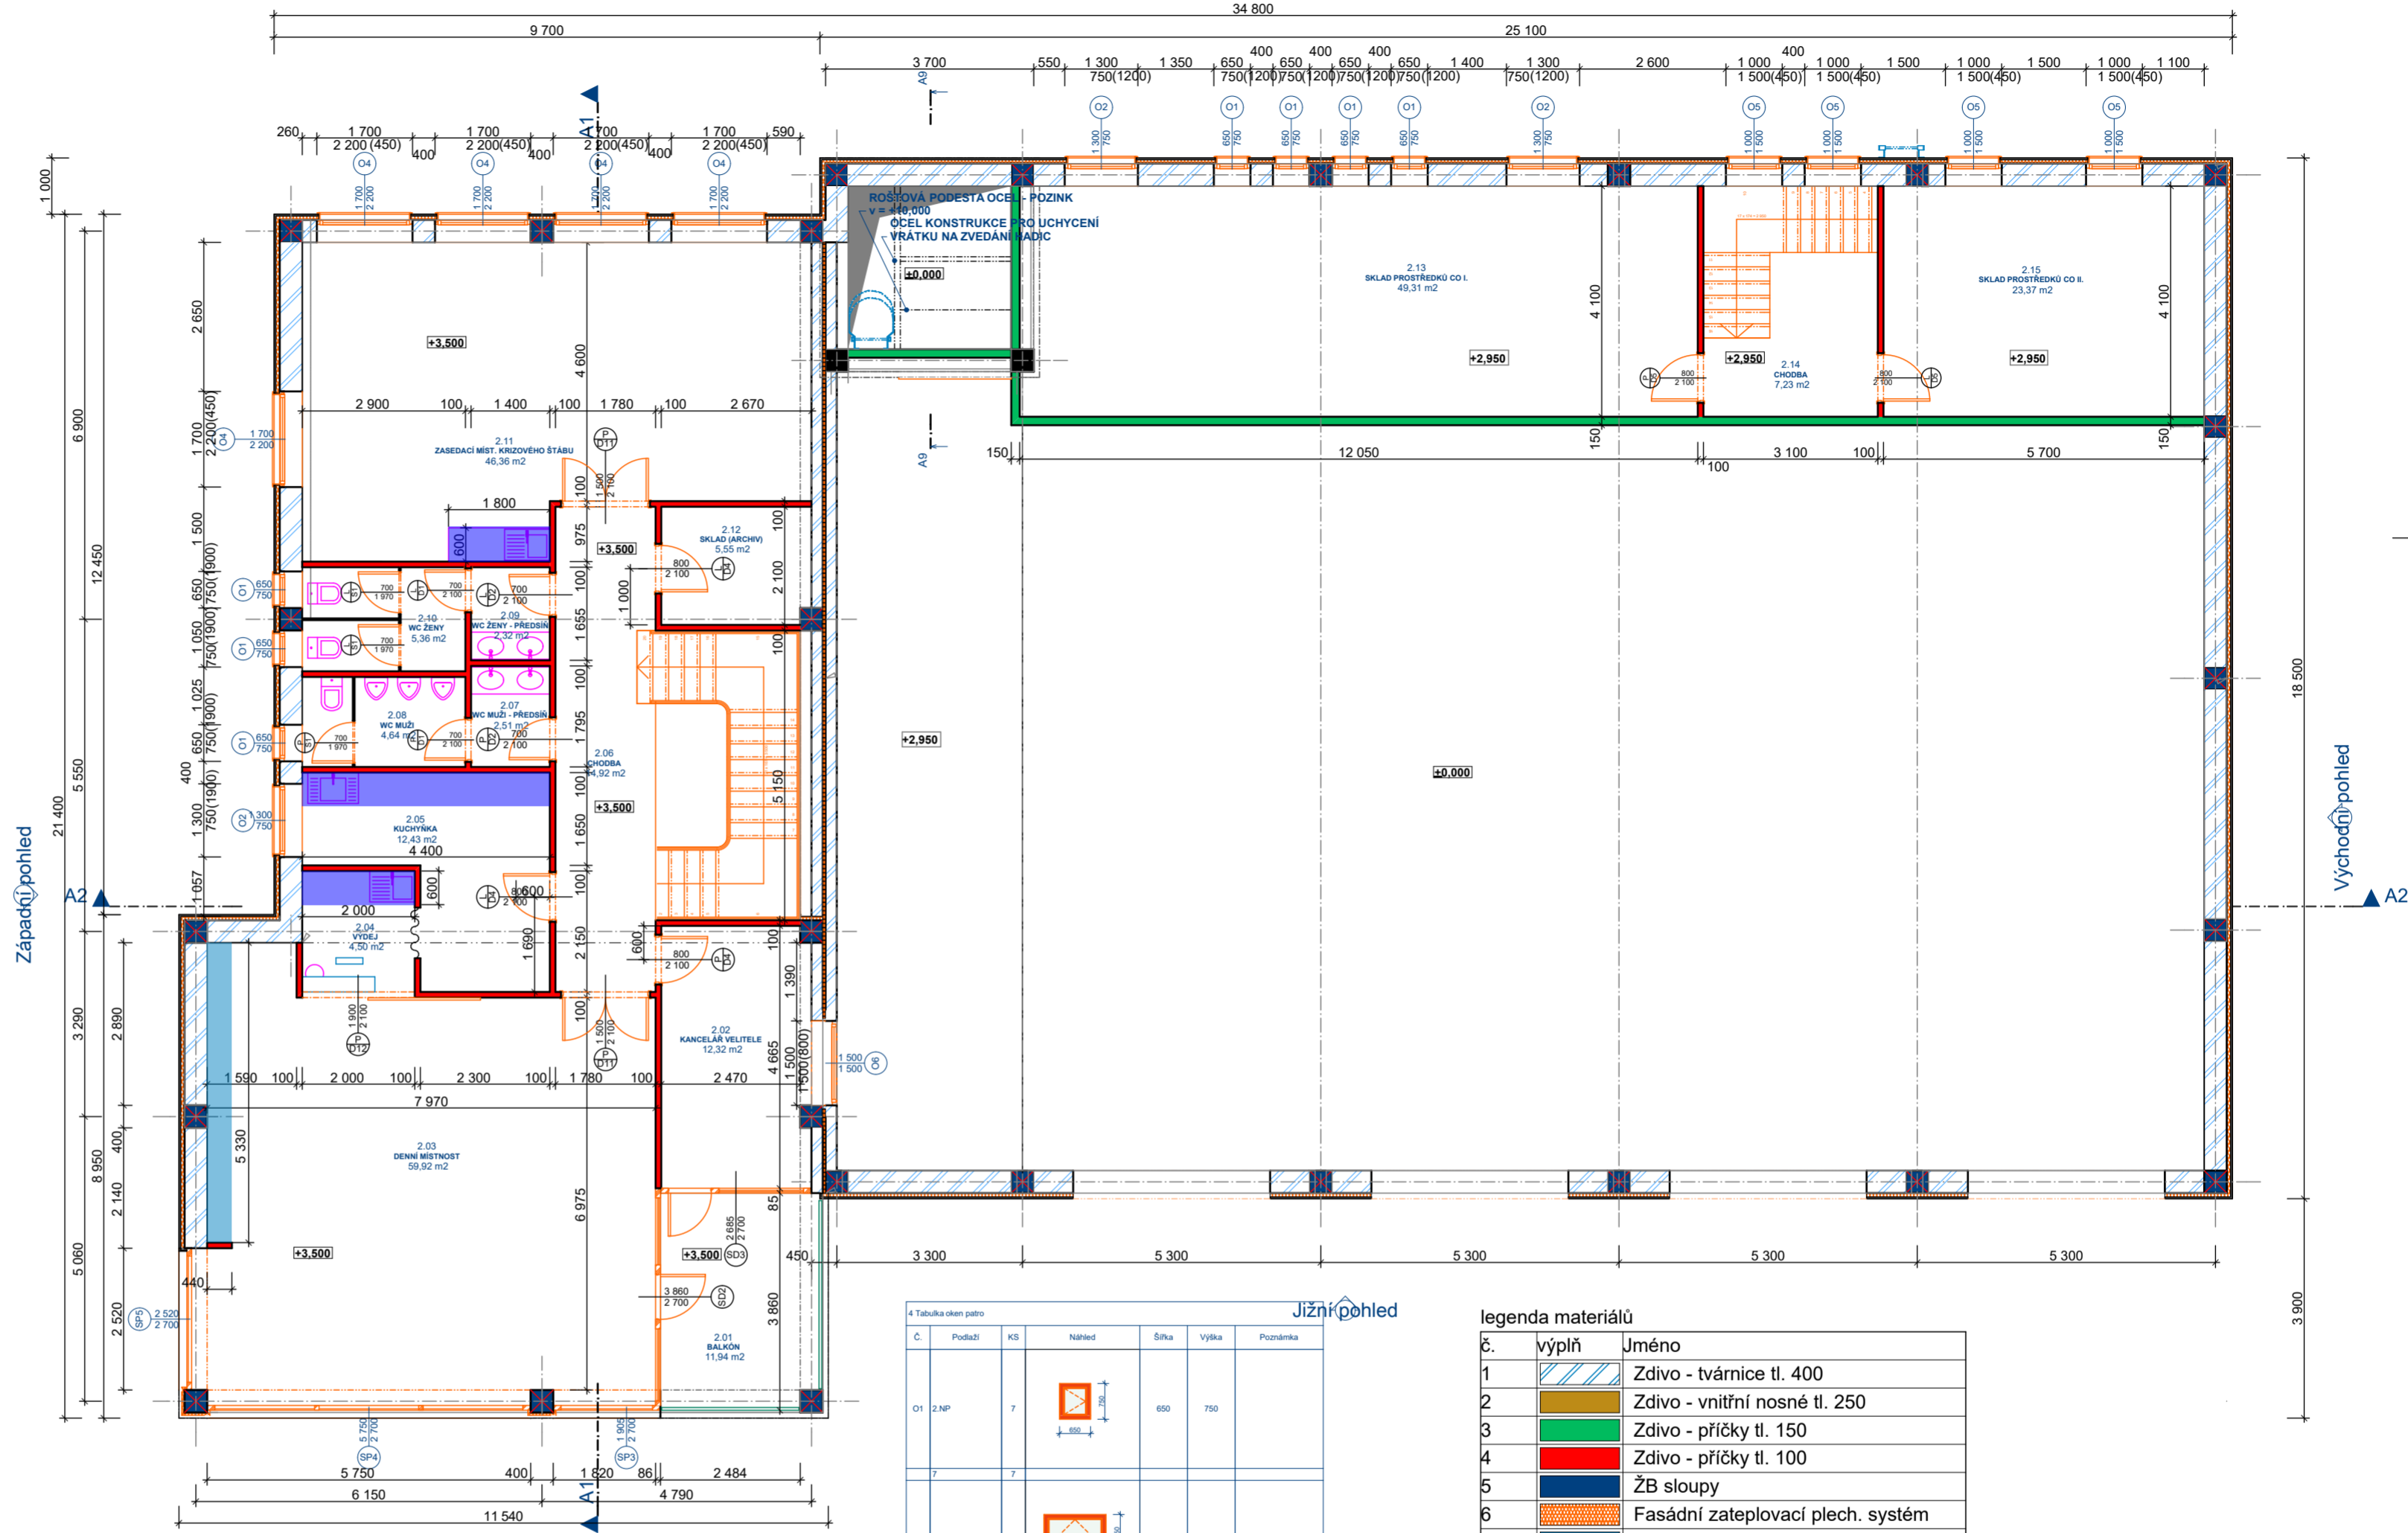

Tabulka místností 1. Patro			
Č.	Název místnosti	Plocha (m ²)	Podlahová krytina
2.01	BALKÓN	11,94	KERAMICKÁ DLAŽBA
2.02	KANCELÁŘ VELITELE	12,32	VINIL, LAMINO
2.03	DENNÍ MÍSTNOST	59,92	VINIL, LAMINO
2.04	VÝDEJ	4,50	KERAMICKÁ DLAŽBA
2.05	KUCHYŇKA	12,43	KERAMICKÁ DLAŽBA
2.06	CHODBA	14,92	KERAMICKÁ DLAŽBA
2.07	WC MUŽI - PŘEDSÍŇ	2,51	KERAMICKÁ DLAŽBA
2.08	WC MUŽI	4,64	KERAMICKÁ DLAŽBA
2.09	WC ŽENY - PŘEDSÍŇ	2,32	KERAMICKÁ DLAŽBA
2.10	WC ŽENY	5,36	KERAMICKÁ DLAŽBA
2.11	ZASEDACÍ MÍST. KRIZOVÉHO ŠTÁBU	46,36	VINIL, LAMINO
2.12	SKLAD (ARCHIV)	5,55	KERAMICKÁ DLAŽBA
2.13	SKLAD PROSTŘEDKŮ CO I.	49,31	KERAMICKÁ DLAŽBA
2.14	CHODBA	7,23	KERAMICKÁ DLAŽBA
2.15	SKLAD PROSTŘEDKŮ CO II.	23,37	KERAMICKÁ DLAŽBA
		262,68 m ²	

4 Tabulka oken patro					
Č.	Podlaží	Ks	Náhled	Šířka	Výška
O1	2.NP	7		650	750
7	7	7			
O2	2.NP	3		1300	750
3	3	3			
O4	2.NP	5		1700	2200
5	5	5			
O6	2.NP	4		1000	1500
4	4	4			
O8	2.NP	1		1500	1500
1	1	1			
Ch Vst	1	1		2000	1000
1	1	1			
21	21	21			

legenda materiálů		
č.	výplň	Jméno
1		Zdivo - tvárnice tl. 400
2		Zdivo - vnitřní nosné tl. 250
3		Zdivo - příčky tl. 150
4		Zdivo - příčky tl. 100
5		ŽB sloupy
6		Fasádní zateplovací plech. systém
7		Sanitární příčky
8		ŽB

±0,000 = +458,32
 Souřadný systém: JTSK
 Výškový systém: BpV

HLAVNÍ ARCHITEKT		Ing. arch. Luboš Mašek	
ZODP. PROJEKTANT		Ing. arch. Luboš Mašek	
VYPRACOVAL		Team M Projekt	
INVESTOR		Město Skalná, Sportovců 9, Skalná	
Výstavba požární zbrojnice - Skalná			
Půdorys 1. patro			
FORMÁT	DATUM	STUPEŇ	Č. ZAKÁZKY
A2	5/2017	DPS	08-17
MĚŘÍTKO	Č. VÝKRESU		D.1.1.3
1 : 100			