
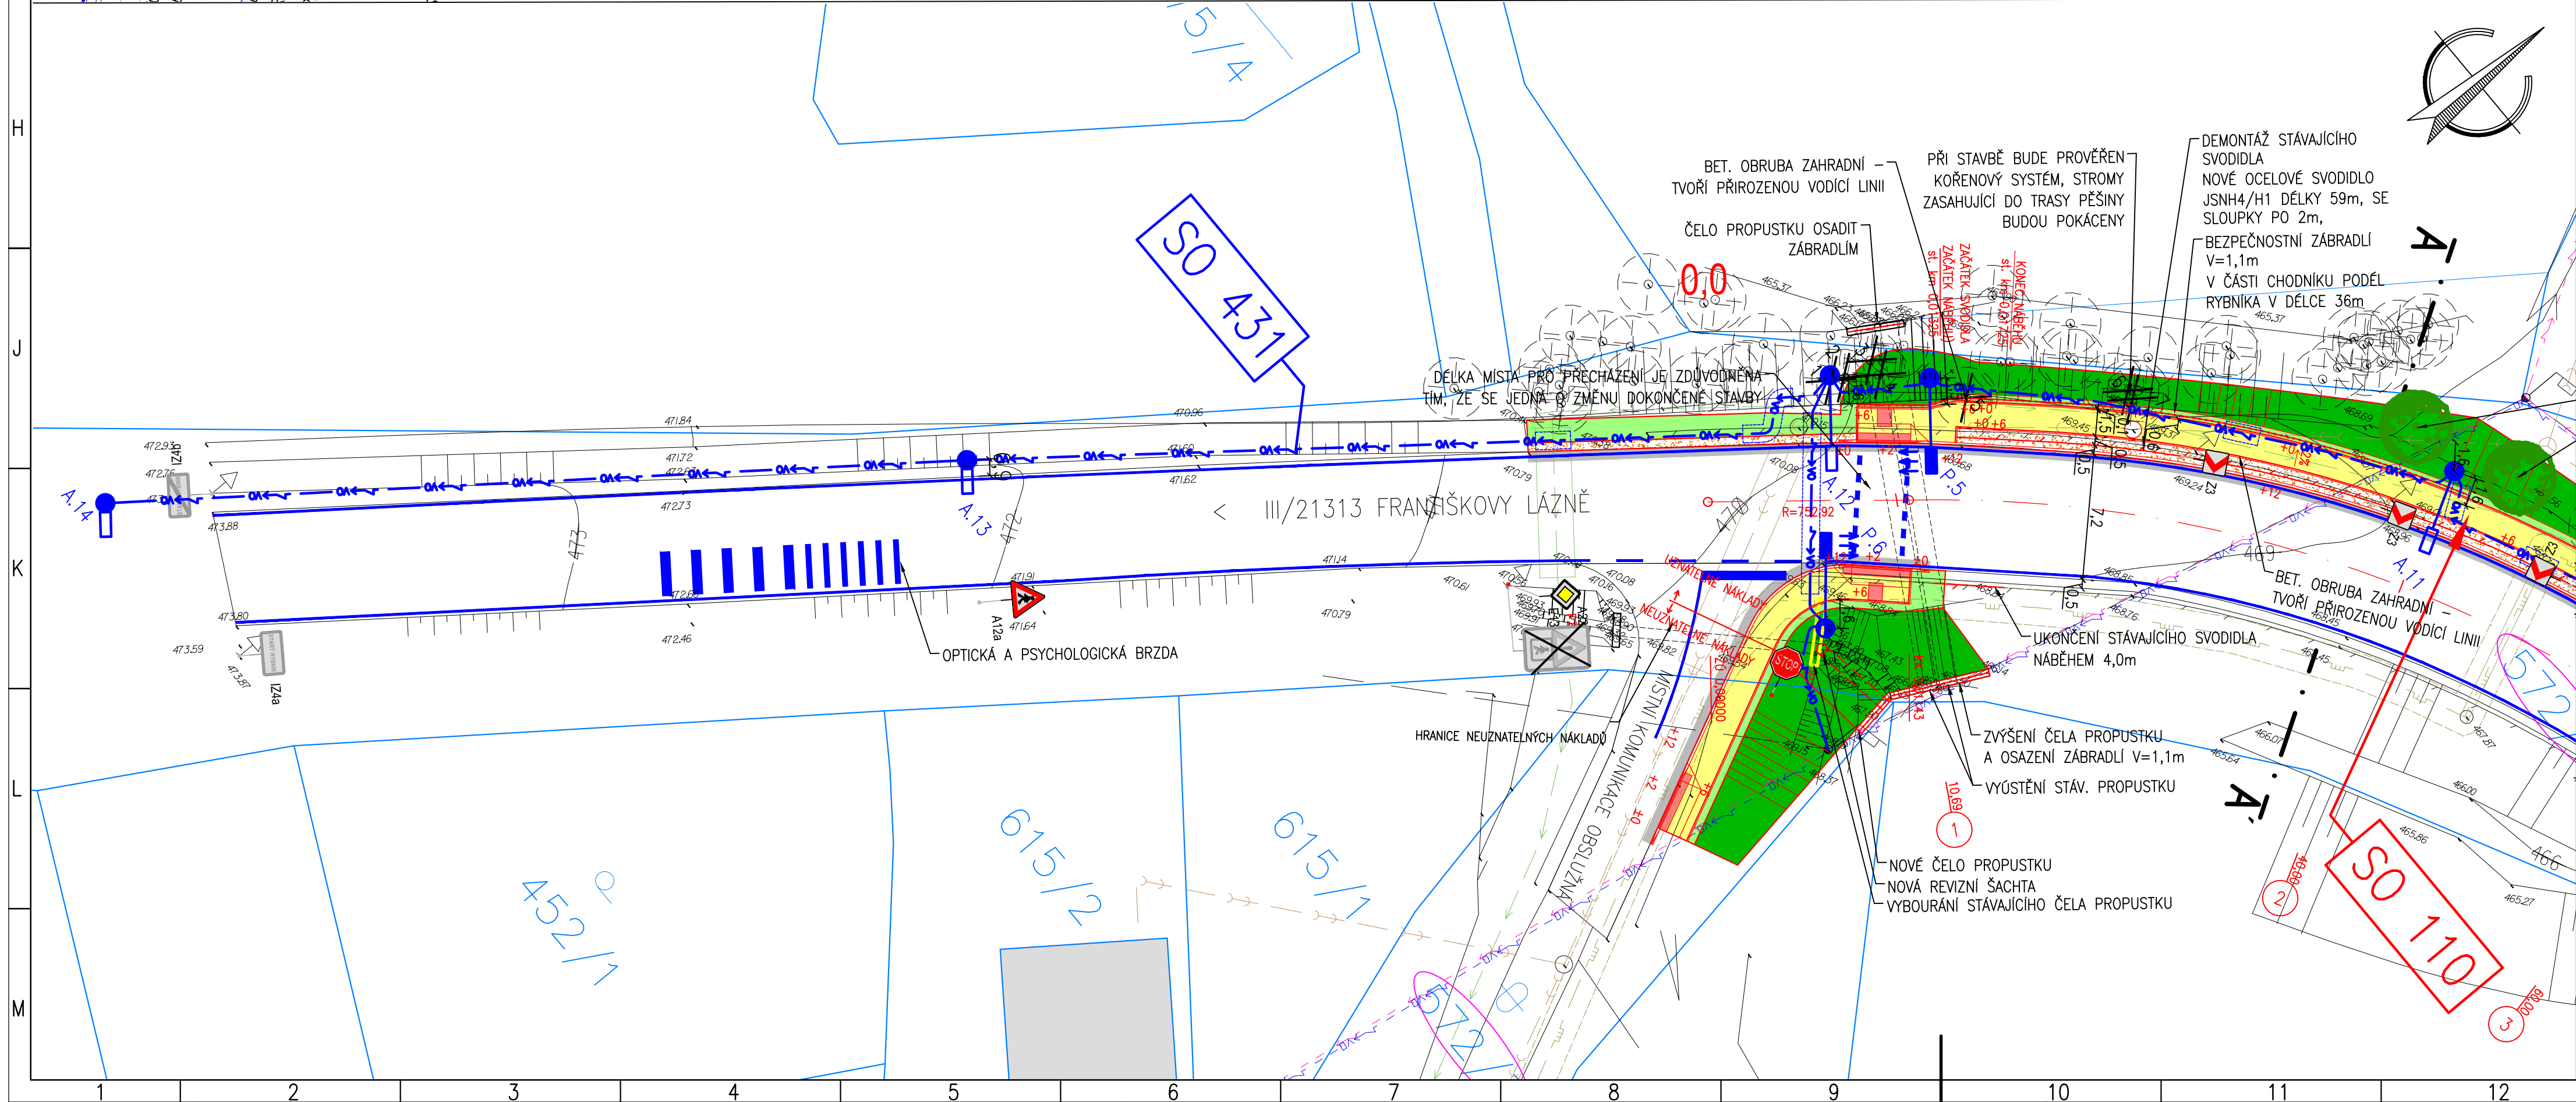


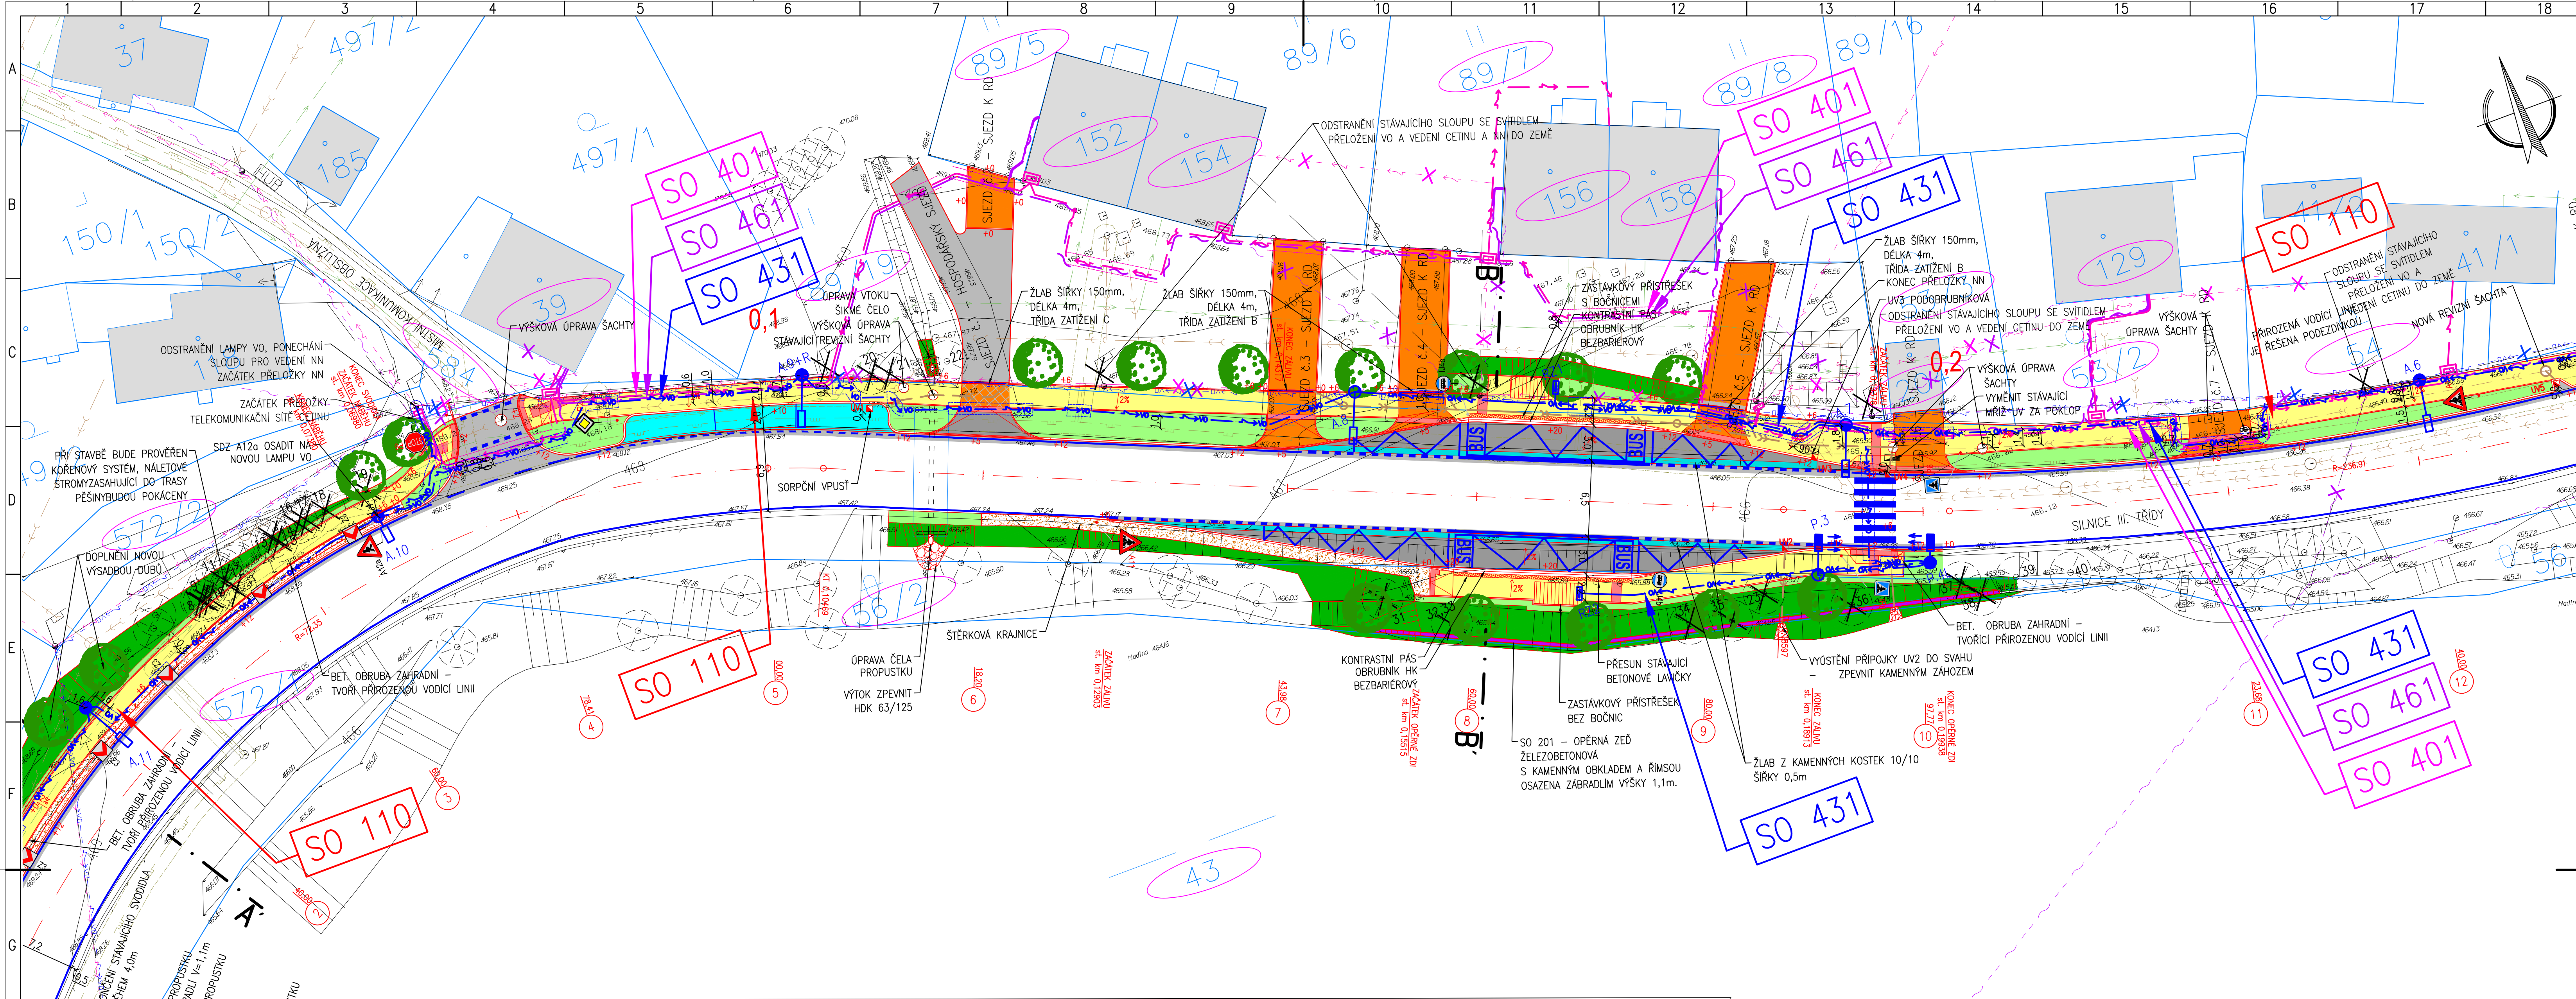

LEGENDA ČAR:

- OSTATNÍ:**
- NOVÝ NÁVRH
 - SILNIČNÍ OBRUBA
 - SNÍŽENÁ OBRUBA
 - ZAHRADNÍ OBRUBA
 - GEODETICKÉ ZAMĚŘENÍ
 - KATASTR VNITŘNÍ
 - VODOROVNÉ DOPRAVNÍ ZNAČENÍ
 - ODVODŇOVACÍ ŽLAB
 - BOURÁNÍ
- STAV. INŽENÝRSKÉ SÍTĚ:**
- KANALIZACE DEŠŤOVÁ
 - KANALIZACE SPLAŠKOVÁ - CHEVAK Cheb, a.s.
 - VODOVOD - CHEVAK Cheb, a.s.
 - PLYNOVOD STL PODZEMNÍ - GasNet, s.r.o.
 - SĐELOVACÍ VEDENÍ NADZEMNÍ - CETIN
 - VEŘEJNÉ OSVĚTLENÍ PODZEMNÍ
 - VEŘEJNÉ OSVĚTLENÍ NADZEMNÍ
 - ELEKTRO NN PODZEMNÍ - ČEZ Distribuce, a.s.
 - ELEKTRO NN NADZEMNÍ - ČEZ Distribuce, a.s.
 - ELEKTRO VN NADZEMNÍ - ČEZ Distribuce, a.s.

- RUŠENÉ SÍTĚ:**
- ELEKTRO NN NADZEMNÍ
 - SĐELOVACÍ VEDENÍ NADZEMNÍ
 - VEŘEJNÉ OSVĚTLENÍ

- NOVÉ INŽENÝRSKÉ SÍTĚ:**
- DEŠŤOVÁ PŘÍPOJKA
 - PŘELOŽKA VEDENÍ NN
 - PŘELOŽKA TELEFONICA
 - VEŘEJNÉ OSVĚTLENÍ

SEZNAM STAVEBNÍCH OBJEKTŮ:

- SO 001 - PŘÍPRAVA STAVENIŠTĚ A KACENÍ
- SO 110 - CHODNÍK A ÚPRAVA SJEZDŮ PODÉL SILNICE III/21313
- SO 111 - STEZKA PRO PĚŠÍ A CYKLISTY PODÉL SILNICE II/213
- SO 114 - PARKOVIŠTĚ U RESTAURACE
- SO 201 - OPĚRNÁ ŽEĎ U AUTOBUSOVÉ ZASTÁVKY
- SO 401 - PŘELOŽKA NN - NENÍ SOUČÁSTÍ DSP
- SO 431 - NOVÉ VO PODÉL PRŮTAHU - NENÍ SOUČÁSTÍ DSP
- SO 461 - PŘELOŽKA SĐELOVACÍHO KABELU CETIN - NENÍ SOUČÁSTÍ DSP
- SO 801 - SADOVÉ ÚPRAVY

LEGENDA PLOCH:

- VOZOVKA - nová asfaltová kce typ A
- AUTOBUSOVÝ ZÁLIV - kce typ B
- SJEZD - kce typ C
- PARKOVACÍ STÁNÍ - kce typ C
- CHODNÍK - bet. dlažba, kce typ D
- SJEZD - bet. dlažba, kce typ D
- HMATNÁ DLAŽBA - barva ČERVENÁ
- KRAJNICE - šterková
- OPĚRNÁ ŽELEZOBETONOVÁ ŽEĎ
- ZELEN
- SVAHOVÁNÍ

LEGENDA SYMBOLŮ:

- NOVÉ:**
- ULIČNÍ VPUŠŤ
 - STROM
 - NOVÁ PŘECHODOVÁ LAMPA VO
 - LAMPA VO
- STÁVAJÍCÍ:**
- SLOUP PŘÍHRADOVÝ
 - SLOUP DŘEVĚNÝ
 - SLOUP BETONOVÝ
 - TYČOVÝ ZNAK
 - DOPRAVNÍ ZNAČKA
 - VSTUP
 - VRATA - VJEZD
 - HLAVNÍ UZÁVĚR PLYNU
 - PRIS
 - SOUPĚ PLYN
 - SOUPĚ VODA
 - SÁCHTA KANALIZAČNÍ
 - ULIČNÍ VPUŠŤ
 - STROM BEZ ROZLUŠENÍ
 - MEZNIK KAMENNÝ, PLASTOVÝ
 - LAMPA

Náměstí Krále Jiřího 6, 350 02 Cheb, tel. 354 436 328, fax 354 535 179, email: info@dsva.cz, www.dsva.cz			
Zodpovědný projektant:		Technická kontrola:	
Ing. Petr Král		Ing. Jiří Ševčík	
Projektant:		Hlavní projektant:	
Ing. arch. Nikol Straková		Ing. Petr Král	
MĚU: Cheb	Kraj: Karlovarský	Datum: 10/2022	
Stavebník: Město Skalná, Sportovní 9, 351 34 Skalná		Číslo zakázky: 50/2022	
Akce:		Úroveň:	Suprava:
Zvýšení bezpečnosti pěších podél průtahu silnice III/21313, Starý Rybník		PDPs	
SO:			
Výkres	Koordinační situační výkres díl A	Měřítko: Část:	1 : 250 C.3.a